



งานปรับปรุงอาคารเช่าที่ทำการสำนักงาน กสทช. เขต 21

- หมายเหตุ : 1. รายละเอียดของงานปรับปรุง สามารถปรับเปลี่ยนได้ เพื่อความเหมาะสมต่อการใช้พื้นที่
โดยคำนวณต้นทุนไม่น้อยกว่าที่กำหนด
2. ผู้รับจ้างต้องนำเสนอตัวอย่างก่อนดำเนินการก่อสร้างจริง
 3. ผู้รับจ้างต้องวัดระยะหน้างานจริงก่อนที่จะทำการก่อสร้าง

กรมโยธาธิการและผังเมือง

✓ 
✓ 
✓ 

กระทรวงมหาดไทย

รายการสัญลักษณ์

รายการสัญลักษณ์	ความหมาย
	ผนัง ค.ส.ล.
	ผนังก่ออิฐฉาบปูนครึ่งแผ่น
	ผนังก่ออิฐฉาบปูนเต็มแผ่นหรือเต็มหน้าเสา
	ผนังคอนกรีตบล็อก
	ผนังคอนกรีตบล็อกชนิดระบายอากาศ
	ผนังยิปซัมบอร์ดหรือไม้อัด
	ประตูบานเปิด
	ประตูบานเลื่อน
	หน้าต่างบานเปิด
	หน้าต่างบานเลื่อน
	หน้าต่างบานกระทุ้ง
	สัญลักษณ์พื้น
	สัญลักษณ์ฝ้าเพดาน
	สัญลักษณ์ผนัง
	สัญลักษณ์ประตู
	สัญลักษณ์หน้าต่าง
UGX	แนวเขาระรอง ผนังปูนก่ออิฐฉาบปูน กว้าง 1 ซม. ลึก 0.5 ซม.
	ระยะกึ่งกลางถึงกึ่งกลาง
	ระยะกึ่งกลางถึงริม
	ระยะริมถึงริม
	ทิศทางขึ้นลงบันได
	ค่าระดับในผนัง พื้น รูปด้านและรูปตัด
	แนวเขตที่ดิน
	แสดงเขตที่ไม่ต้องการและต่อรูป
	แสดงส่วนที่มองไม่เห็นและส่วนปกคลุม
	แสดงแนวศูนย์กลางพิกัด
	แสดงแบบขยาย แผ่นที่
	แสดงพิกัดแนวนอนและแนวตั้ง

รายการสัญลักษณ์

รายการสัญลักษณ์	ความหมาย
	แสดงรูปตัด แผ่นที่
	ชื่อห้อง ระดับพื้นห้อง ระดับฝ้าเพดาน วัสดุฝ้าเพดาน วัสดุพื้น
	แสดงรูปด้าน แผ่นที่

แบบสถาปัตยกรรม

IN-001	สารบัญแบบ , รายการสัญลักษณ์
IN-002	แปลนพื้น ชั้นที่ 1
IN-003	แปลนพื้น ชั้นที่ 2
IN-004	แปลนพื้น ชั้นที่ 3
IN-005	รูปด้าน 1 รูปด้าน 2 (1)
IN-006	รูปด้าน 2 (2) รูปด้าน 3
IN-007	แบบขยายประตู
IN-008	แบบขยายหน้าต่าง
IN-009	แบบขยายเคาน์เตอร์
IN-010	แบบด้านหน้าอาคาร
IN-011	แบบขยายตัวอักษร
IN-012	ผังไฟส่องสว่าง ชั้นที่ 1
IN-013	ผังเครื่องปรับอากาศ ชั้นที่ 1
IN-014	ผังเครื่องปรับอากาศ ชั้นที่ 2
IN-015	ผังเครื่องปรับอากาศ ชั้นที่ 3



สำนักงานโยธาธิการและผังเมืองจังหวัดร้อยเอ็ด
กรมโยธาธิการและผังเมือง กระทรวงมหาดไทย

โครงการ
ปรับปรุงอาคารเช่าที่ทำการสำนักงาน กสทช. เขต 21

สถานที่
อาคารเช่าที่ทำการสำนักงาน กสทช.
เลขที่ 287/51 - 52 หมู่ที่ 7 ตำบลนิเวศน์
อำเภอธวัชบุรี จังหวัดร้อยเอ็ด


สำรวจ	นางสาวรุ่งทิพา ปาเปี้ย
เขียนแบบ	นางสาวรุ่งทิพา ปาเปี้ย
สถาปนิก	นางสาวรุ่งทิพา ปาเปี้ย

วิศวกร -

ตรวจ
นายทรงศักดิ์ เทพา
หัวหน้ากลุ่มงานวิชาการโยธาธิการ

เห็นชอบ
นายวิฑูรย์ ศรีรัตน์
โยธาธิการและผังเมืองจังหวัดร้อยเอ็ด

แสดง	รายการสัญลักษณ์ , สารบัญแบบ
มาตราส่วน	1 : 100
แบบเลขที่	ยผจ.รอ. 30/2562
แผ่นที่	จำนวนแผ่น IN-001 1 / 15

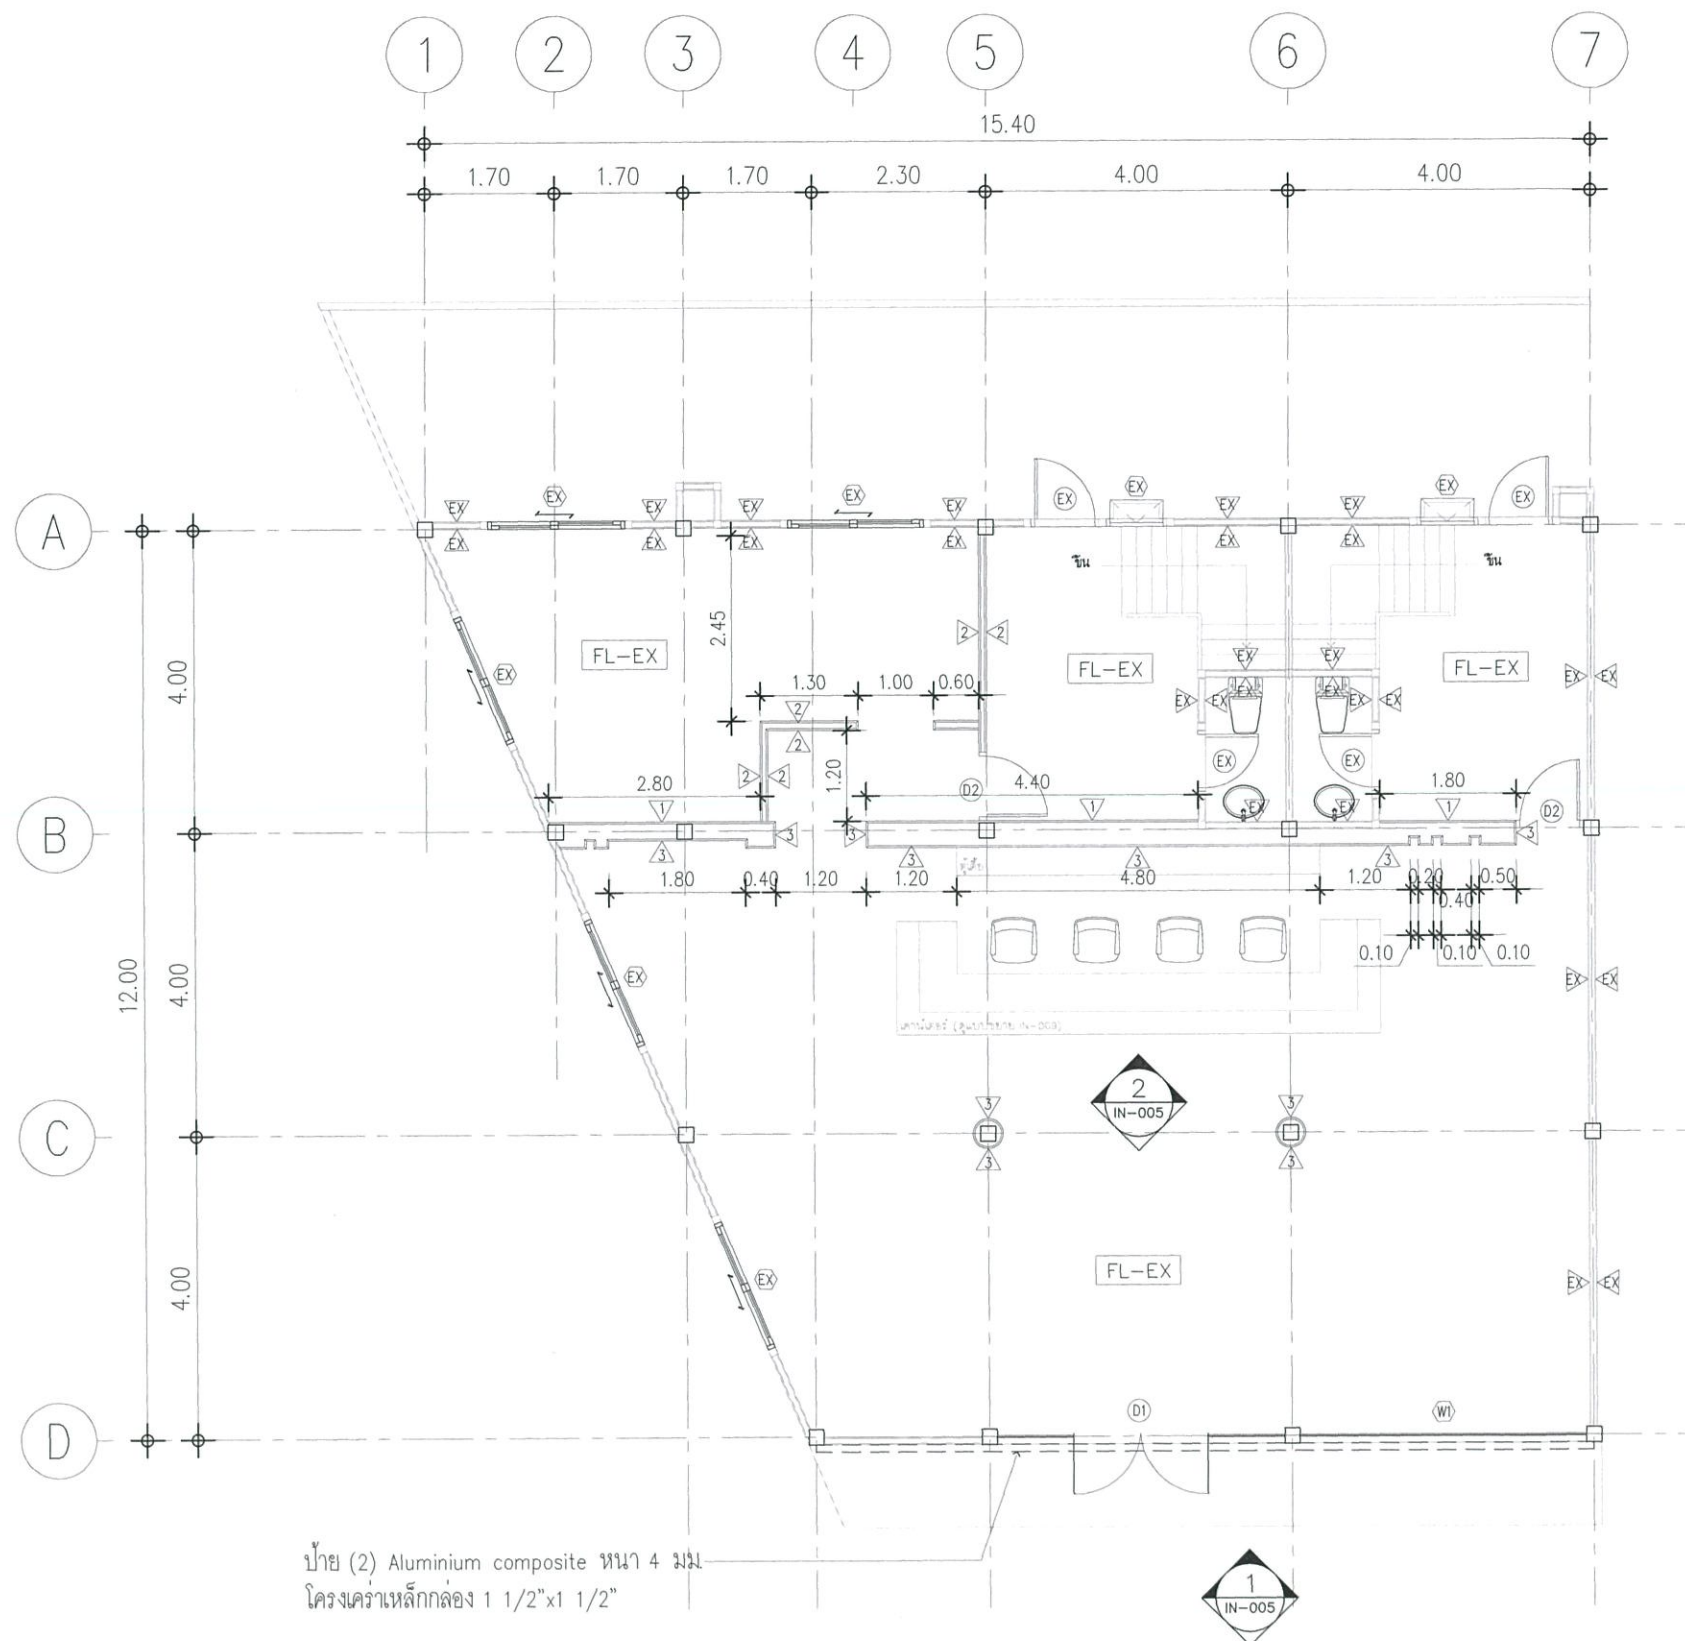

SYMBOL	DESCRIPTION (DOOR)
EX	ประตูเดิม
D1	ประตูบานเปิดคู่ กระฉาก หนา 6 มม. กรอบบาน กรอบบานอะลูมิเนียม มือจับและอุปกรณ์ครบชุด
D2	ประตูบานเปิดเดี่ยว โครงไม้เนื้อแข็งกรุทับไม้อัดยาง หนา 4 มม. ปิดทับด้วย LAMINATE พร้อมช่องแสง- ติดตาย กระฉากหนา 4 มม. มือจับ อุปกรณ์ครบชุด

SYMBOL	DESCRIPTION (WINDOW)
EX	หน้าต่างเดิม
W1	กระฉาก หนา 6 มม. วงกบอะลูมิเนียม NA พร้อมอุปกรณ์ครบชุด

SYMBOL	DESCRIPTION (FLOOR)
FL-EX	วัสดุพื้นของเดิม

SYMBOL	DESCRIPTION (WALL)
EX	ผนังอาคารเดิม
1	ผนังยิปซัมบอร์ด หนา 9 มม.(ด้านเดียว) คร่าวโลหะชุปสังกะสี
2	ผนังยิปซัมบอร์ด หนา 9 มม.(สองด้าน) คร่าวโลหะชุปสังกะสี
3	คร่าวโลหะชุปสังกะสี กรุทับไม้อัดยางหนา 4 มม. ปิดทับด้วย LAMINATE HIGH GLOSS สีระบุภายหลัง
4	ผนังกระฉากพื้นสี TEMPERED GLASS หนา 6 มม.

แปลนพื้น ชั้น 1
มาตราส่วน 1:100

Signature: [Handwritten Signature]



สำนักงานโยธาธิการและผังเมืองจังหวัดร้อยเอ็ด
กรมโยธาธิการและผังเมือง กระทรวงมหาดไทย

โครงการ
ปรับปรุงอาคารเช่าที่ทำการสำนักงาน กสทช. เขต 21

สถานที่
อาคารเช่าที่ทำการสำนักงาน กสทช.
เลขที่ 287/51 - 52 หมู่ที่ 7 ตำบลโนนเวศน์
อำเภอธวัชบุรี จังหวัดร้อยเอ็ด

สำรวจ นางสาวรุ่งทิพา ปาเปี้ย [Signature]

เขียนแบบ นางสาวรุ่งทิพา ปาเปี้ย [Signature]

สถาปนิก นางสาวรุ่งทิพา ปาเปี้ย [Signature]

วิศวกร -

ตรวจ [Signature]
นายทรงศักดิ์ เทพา
หัวหน้ากลุ่มงานวิชาการโยธาธิการ


เห็นชอบ [Signature]
นายวิฑูรณ์ ศรีรัตน์
โยธาธิการและผังเมืองจังหวัดร้อยเอ็ด

แสดง แปลนพื้น ชั้นที่ 1

มาตราส่วน 1 : 100

แบบเลขที่ ยผจ.รช. 30/2562

แผ่นที่ IN-002 จำนวนแผ่น 2 / 15

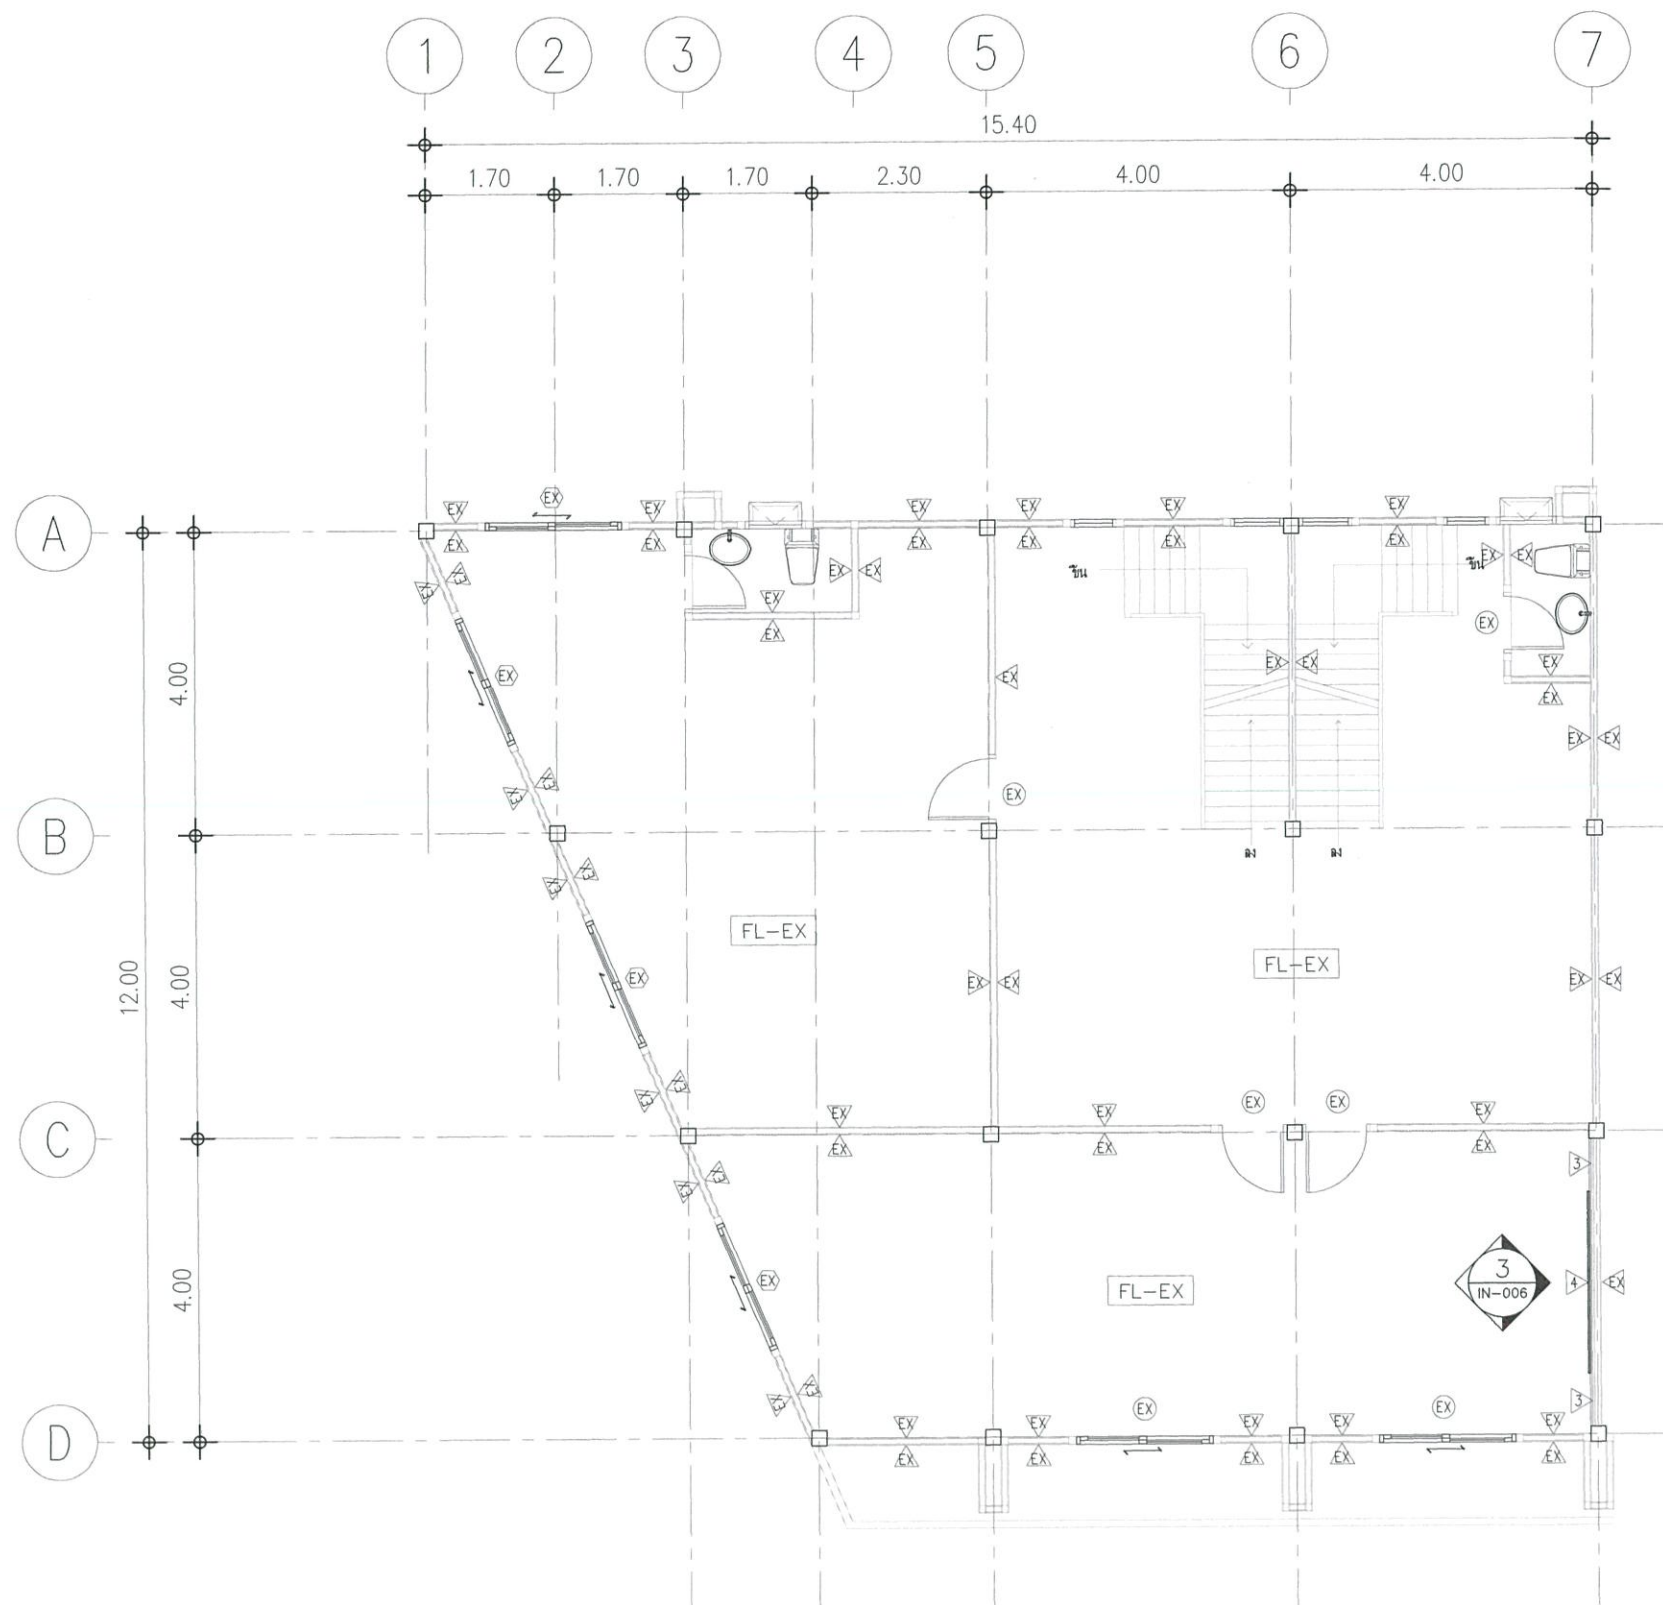

แปลนพื้น ชั้น 2
มาตราส่วน 1:100

SYMBOL	DESCRIPTION (DOOR)
EX	ประตูเดิม
D1	ประตูบานเปิดคู่ กระฉาก หน้า 6 มม กรอบบาน กรอบบานอะลูมิเนียม มือจับและอุปกรณ์ครบชุด
D2	ประตูบานเปิดเดี่ยว โครงไม้เนื้อแข็งกรุทับไม้อัดยาง หน้า 4 มม ปิดทับด้วย LAMINATE พร้อมช่องแสง- ติดตาย กระฉากหน้า 4 มม มือจับ อุปกรณ์ครบชุด

	DESCRIPTION (WINDOW)
EX	หน้าต่างเดิม
W1	กระฉาก หน้า 6 มม วงกบอะลูมิเนียม NA พร้อมอุปกรณ์ครบชุด

SYMBOL	DESCRIPTION (FLOOR)
FL-EX	วัสดุพื้นของเดิม

SYMBOL	DESCRIPTION (WALL)
EX	ผนังอาคารเดิม
1	ผนังยิปซัมบอร์ด หน้า 9 มม(ด้านเดียว) คร่าวโลหะชุปสังกะสี
2	ผนังยิปซัมบอร์ด หน้า 9 มม(สองด้าน) คร่าวโลหะชุปสังกะสี
3	คร่าวโลหะชุปสังกะสี กรุทับไม้อัดยางหน้า 4 มม ปิดทับด้วย LAMINATE HIGH GLOSS สีระบุภายหลัง
4	ผนังกระจกพ่นสี TEMPERED GLASS หน้า 6 มม

Signature



สำนักงานโยธาธิการและผังเมืองจังหวัดร้อยเอ็ด
กรมโยธาธิการและผังเมือง กระทรวงมหาดไทย

โครงการ
ปรับปรุงอาคารเช่าที่ทำการสำนักงาน กสทช. เขต 21

สถานที่
อาคารเช่าที่ทำการสำนักงาน กสทช.
เลขที่ 287/51 - 52 หมู่ที่ 7 ตำบลนิเวศน์
อำเภอธวัชบุรี จังหวัดร้อยเอ็ด

สำรวจ นางสาวรุ่งทิพา ปาเป็ญ *Signature*

เขียนแบบ นางสาวรุ่งทิพา ปาเป็ญ *Signature*

สถาปนิก นางสาวรุ่งทิพา ปาเป็ญ *Signature*

วิศวกร -

ตรวจ *Signature*
นายทรงศักดิ์ เทพา
หัวหน้ากลุ่มงานวิชาการโยธาธิการ


เห็นชอบ *Signature*
นายวิวัฒน์ ศรีรัตน์
โยธาธิการและผังเมืองจังหวัดร้อยเอ็ด

แสดง แปลนพื้น ชั้นที่ 2

มาตราส่วน 1 : 100

แบบเลขที่ ยผจ.รช. 30/2562

แผ่นที่ IN-003 จำนวนแผ่น 3 / 15

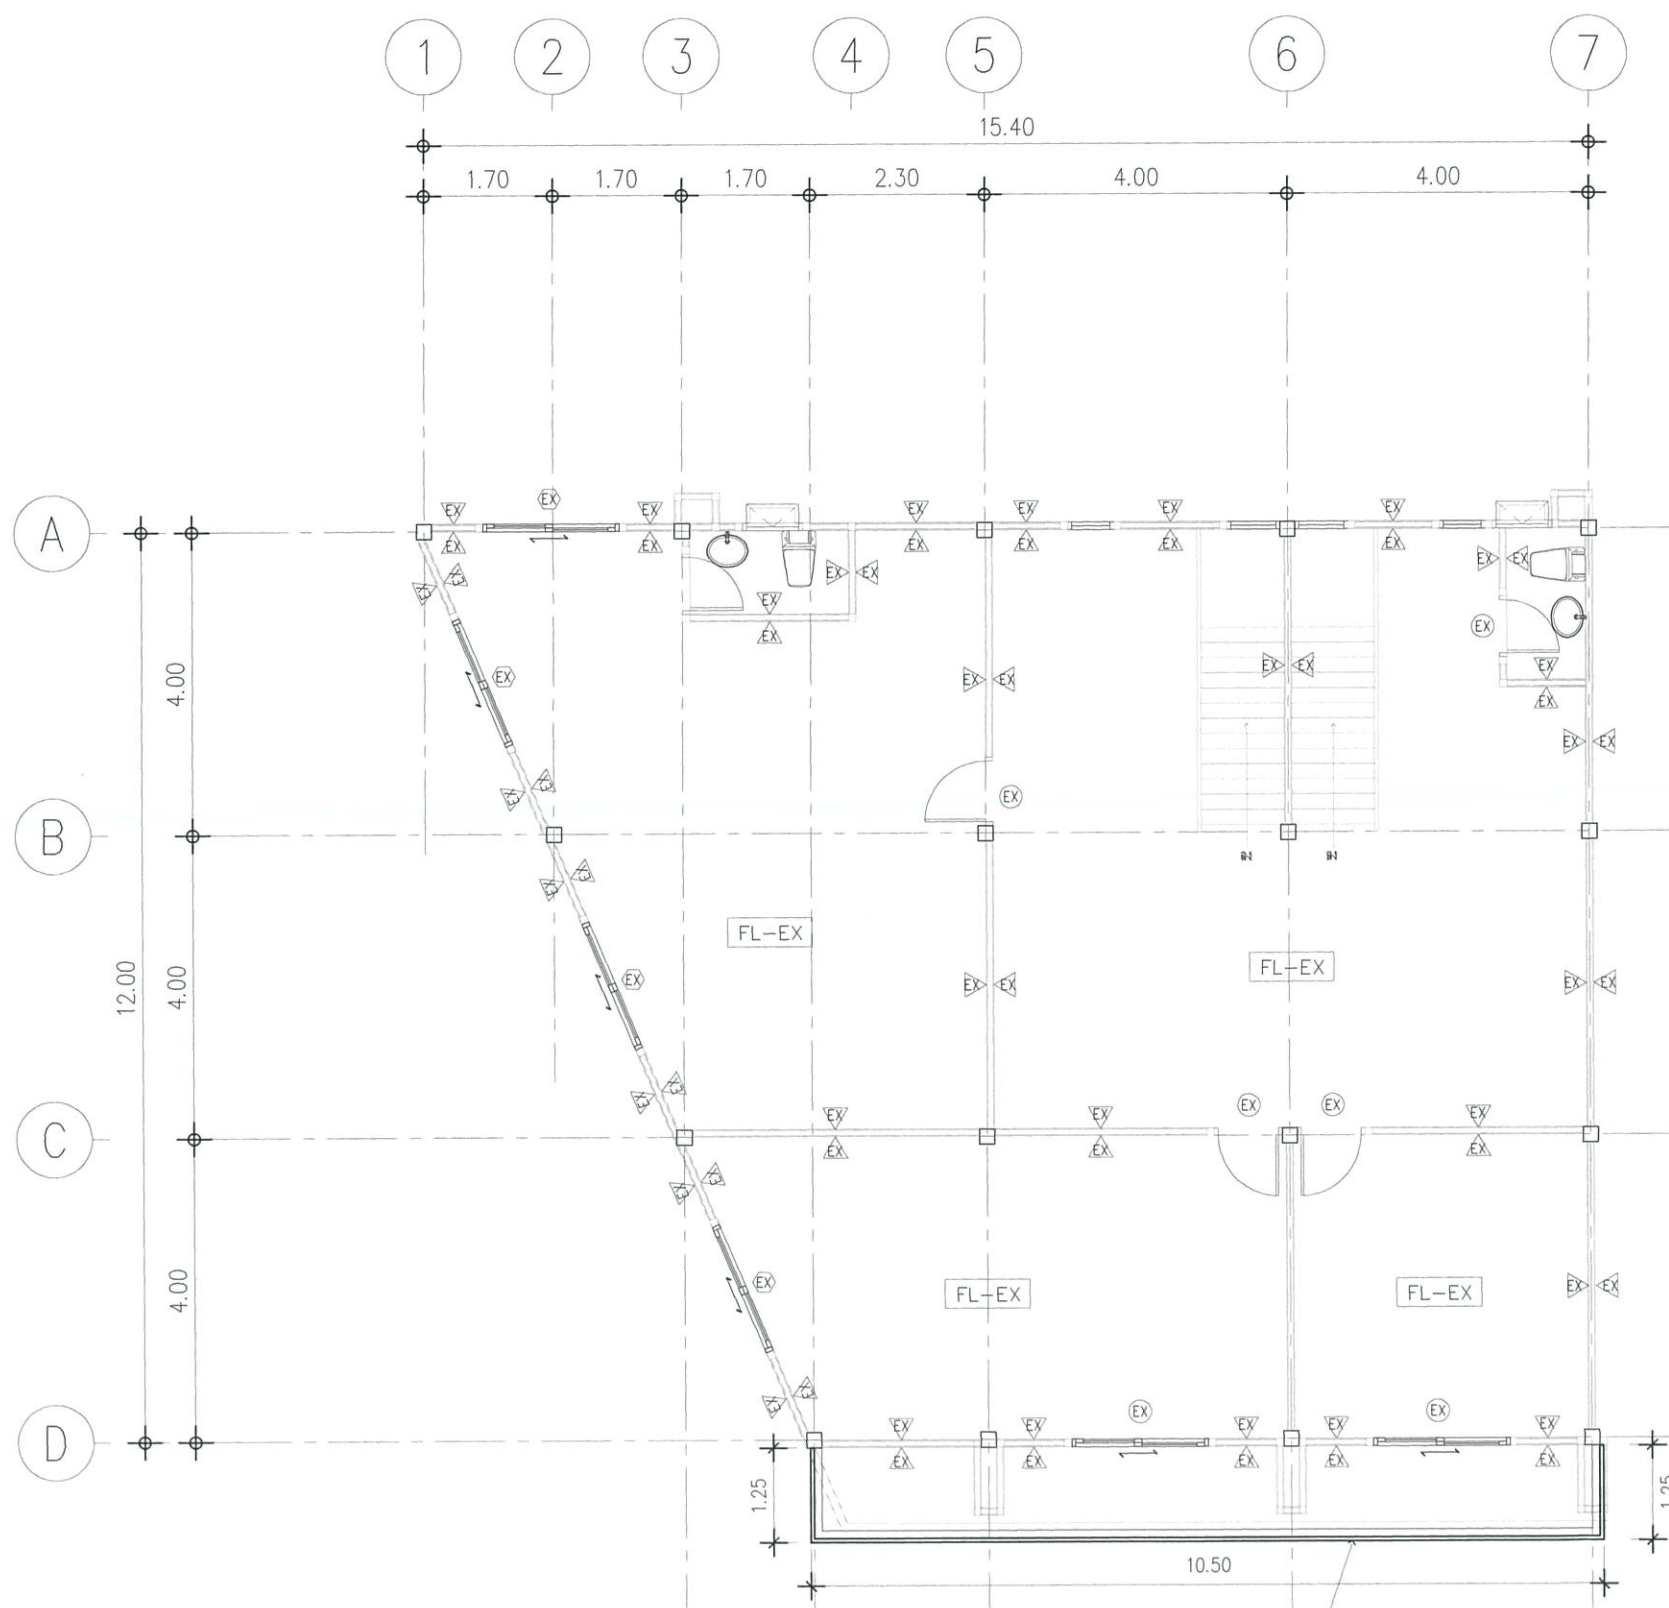

ป้าย (1) Aluminium composite โครงเคร่าเหล็กกล่อง 1 1/2" x 1 1/2"
แผ่นบานเกล็ด Aluminium ระบายอากาศ

แปลนพื้น ชั้น 3
มาตราส่วน 1:100

SYMBOL	DESCRIPTION (DOOR)
(EX)	ประตูเดิม
(D1)	ประตูบานเปิดคู่ กระฉาก หน้า 6 มม. กรอบบาน กรอบบานอะลูมิเนียม มือจับและอุปกรณ์ครบชุด
(D2)	ประตูบานเปิดเดี่ยว โครงไม้เนื้อแข็งกรุทับไม้อัดยาง หน้า 4 มม. ปิดทับด้วย LAMINATE พร้อมช่องแสง- ติดตาย กระฉากหน้า 4 มม. มือจับ อุปกรณ์ครบชุด

	DESCRIPTION (WINDOW)
(EX)	หน้าต่างเดิม
(W1)	กระฉาก หน้า 6 มม. วงกบอะลูมิเนียม NA พร้อมอุปกรณ์ครบชุด

SYMBOL	DESCRIPTION (FLOOR)
FL-EX	วัสดุพื้นของเดิม

SYMBOL	DESCRIPTION (WALL)
EX	ผนังอาคารเดิม
1	ผนังยิปซัมบอร์ด หน้า 9 มม.(ด้านเดียว) คร่าวโลหะชุปสังกะสี
2	ผนังยิปซัมบอร์ด หน้า 9 มม.(สองด้าน) คร่าวโลหะชุปสังกะสี
3	คร่าวโลหะชุปสังกะสี กรุทับไม้อัดยางหน้า 4 มม. ปิดทับด้วย LAMINATE HIGH GLOSS สีระบุภายหลัง
4	ผนังกระฉากพิเศษ TEMPERED GLASS หน้า 6 มม.

Signature



สำนักงานโยธาธิการและผังเมืองจังหวัดร้อยเอ็ด
กรมโยธาธิการและผังเมือง กระทรวงมหาดไทย

โครงการ
ปรับปรุงอาคารเช่าที่ทำการสำนักงาน กสทช. เขต 21

สถานที่
อาคารเช่าที่ทำการสำนักงาน กสทช.
เลขที่ 287/51 - 52 หมู่ที่ 7 ตำบลโนนศิลา
อำเภอธวัชบุรี จังหวัดร้อยเอ็ด

สำรวจ นางสาวรุ่งทิพา ปาเปี้ย *Signature*

เขียนแบบ นางสาวรุ่งทิพา ปาเปี้ย *Signature*

สถาปนิก นางสาวรุ่งทิพา ปาเปี้ย *Signature*

วิศวกร -

ตรวจ
Signature
นายทรงศักดิ์ เทพา
หัวหน้ากลุ่มงานวิชาการโยธาธิการ

เห็นชอบ
Signature
นายวิฑูรย์ ศรีรัตน์
โยธาธิการและผังเมืองจังหวัดร้อยเอ็ด

แสดง	แปลนพื้น ชั้นที่ 3
มาตราส่วน	1 : 100
แบบเลขที่	ยผจ.รช. 30/2562
แผ่นที่	จำนวนแผ่น IN-004 4 / 15



สำนักงานโยธาธิการและผังเมืองจังหวัดร้อยเอ็ด
กรมโยธาธิการและผังเมือง กระทรวงมหาดไทย

โครงการ

ปรับปรุงอาคารเช่าที่ทำการสำนักงาน กสทช. เขต 21

สถานที่

อาคารเช่าที่ทำการสำนักงาน กสทช.
เลขที่ 287/51 - 52 หมู่ที่ 7 ตำบลนิเวศน์
อำเภอธวัชบุรี จังหวัดร้อยเอ็ด

สำรวจ

นางสาวรุ่งทิพา ปาเปี้ย *รุ่งทิพา ปาเปี้ย*

เขียนแบบ

นางสาวรุ่งทิพา ปาเปี้ย *รุ่งทิพา ปาเปี้ย*

สถาปนิก

นางสาวรุ่งทิพา ปาเปี้ย *รุ่งทิพา ปาเปี้ย*

วิศวกร

-

ตรวจ

Th

นายทรงศักดิ์ เทพหา
หัวหน้ากลุ่มงานวิชาการโยธาธิการ

เห็นชอบ

รช

นายวิญญู ศรีรัตน์
โยธาธิการและผังเมืองจังหวัดร้อยเอ็ด

แสดง

รูปด้าน 1, 2

มาตราส่วน


1 : 50

แบบเลขที่


ยผจ.รอ. 30/2562

แผ่นที่

จำนวนแผ่น
IN-005 5 / 15

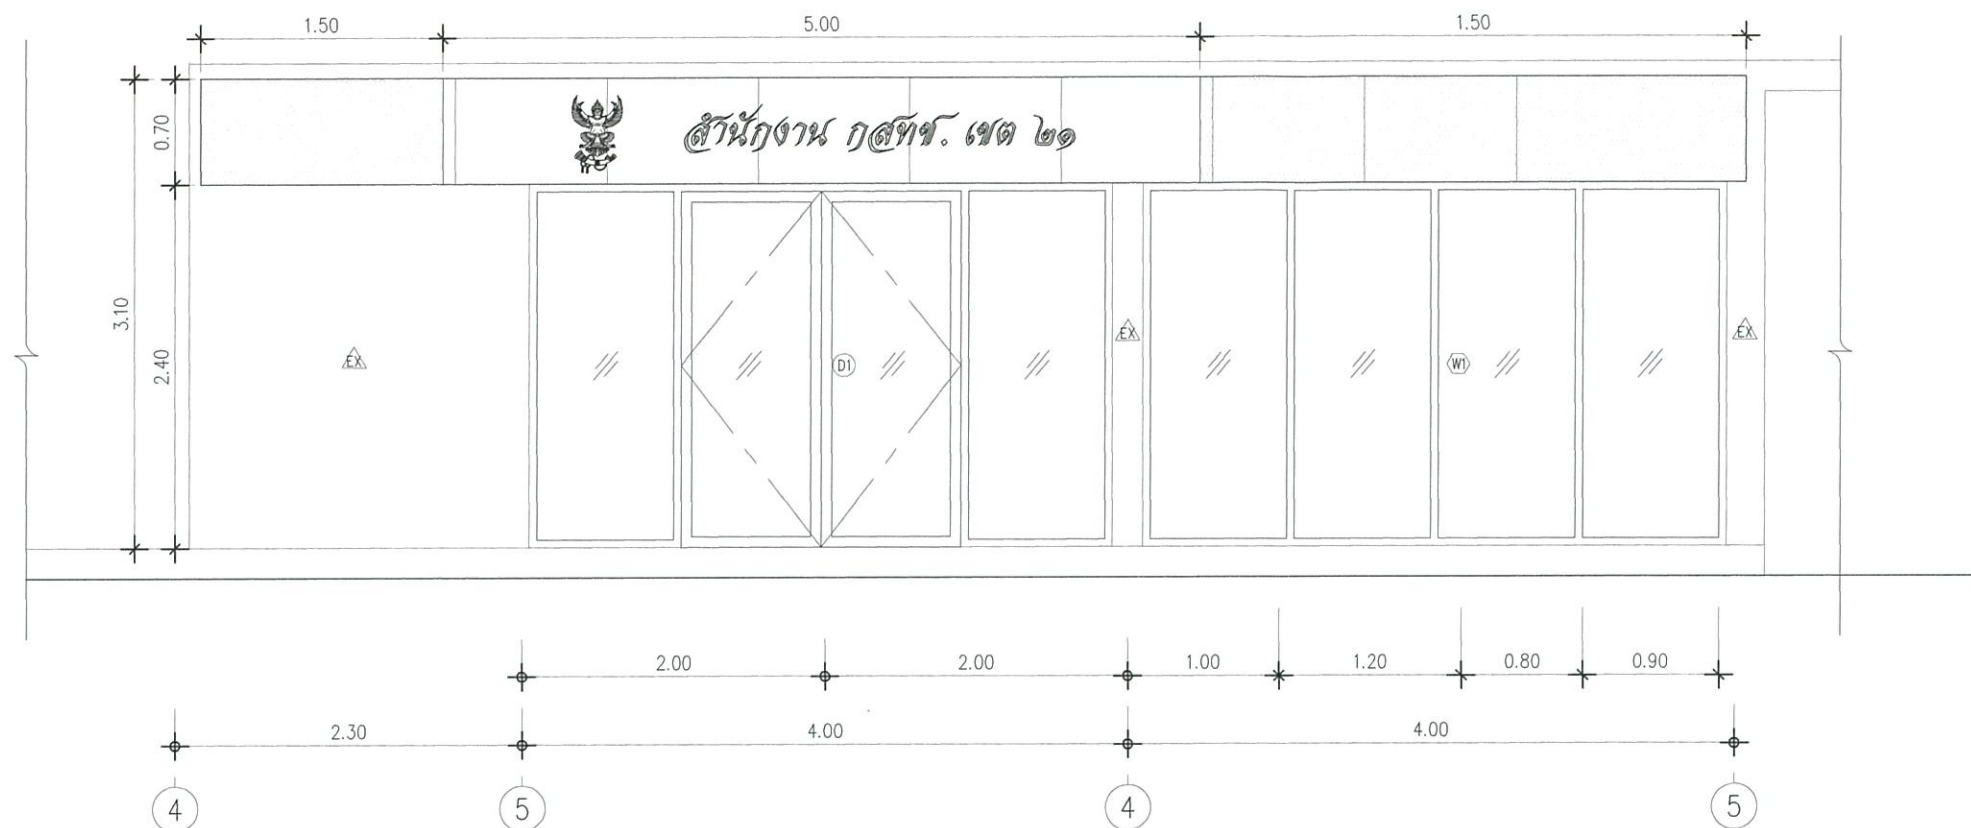


รูปด้าน 1
มาตราส่วน 1:50

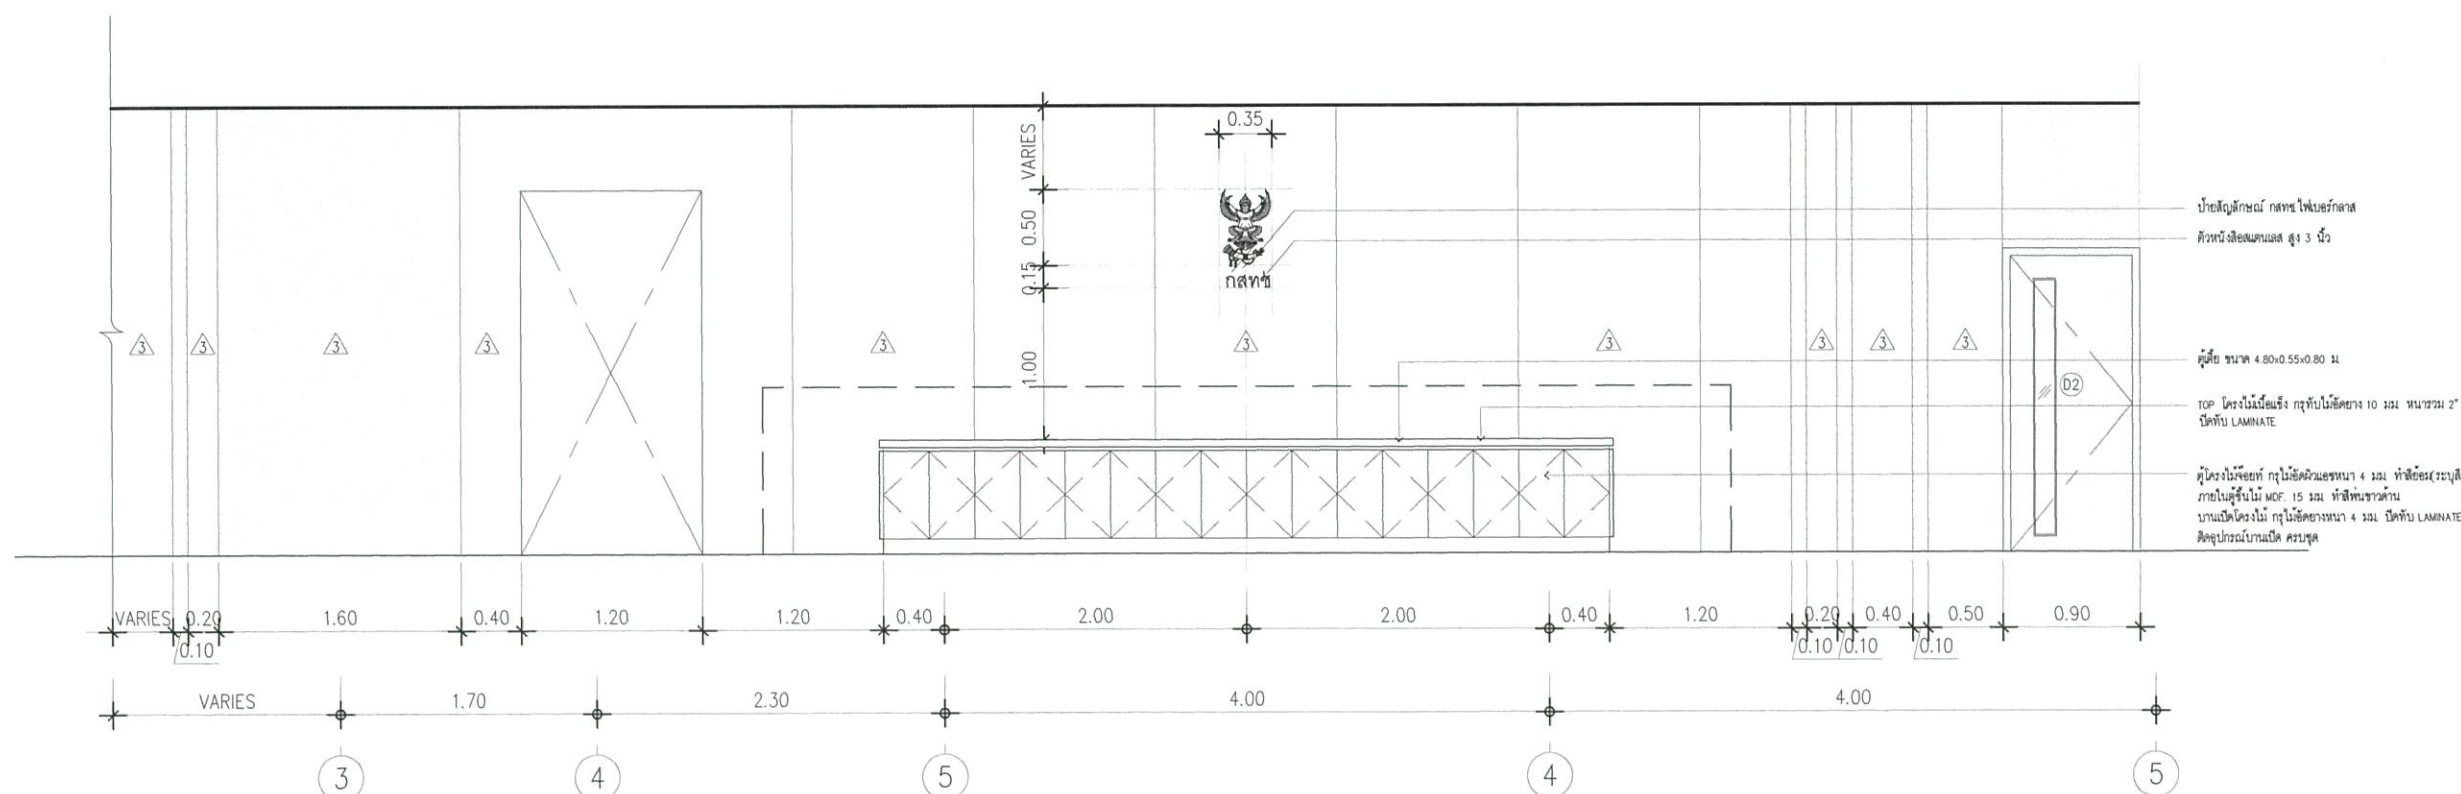


รุ่งทิพา ปาเปี้ย

รูปด้าน 2 (1)
มาตราส่วน 1:50

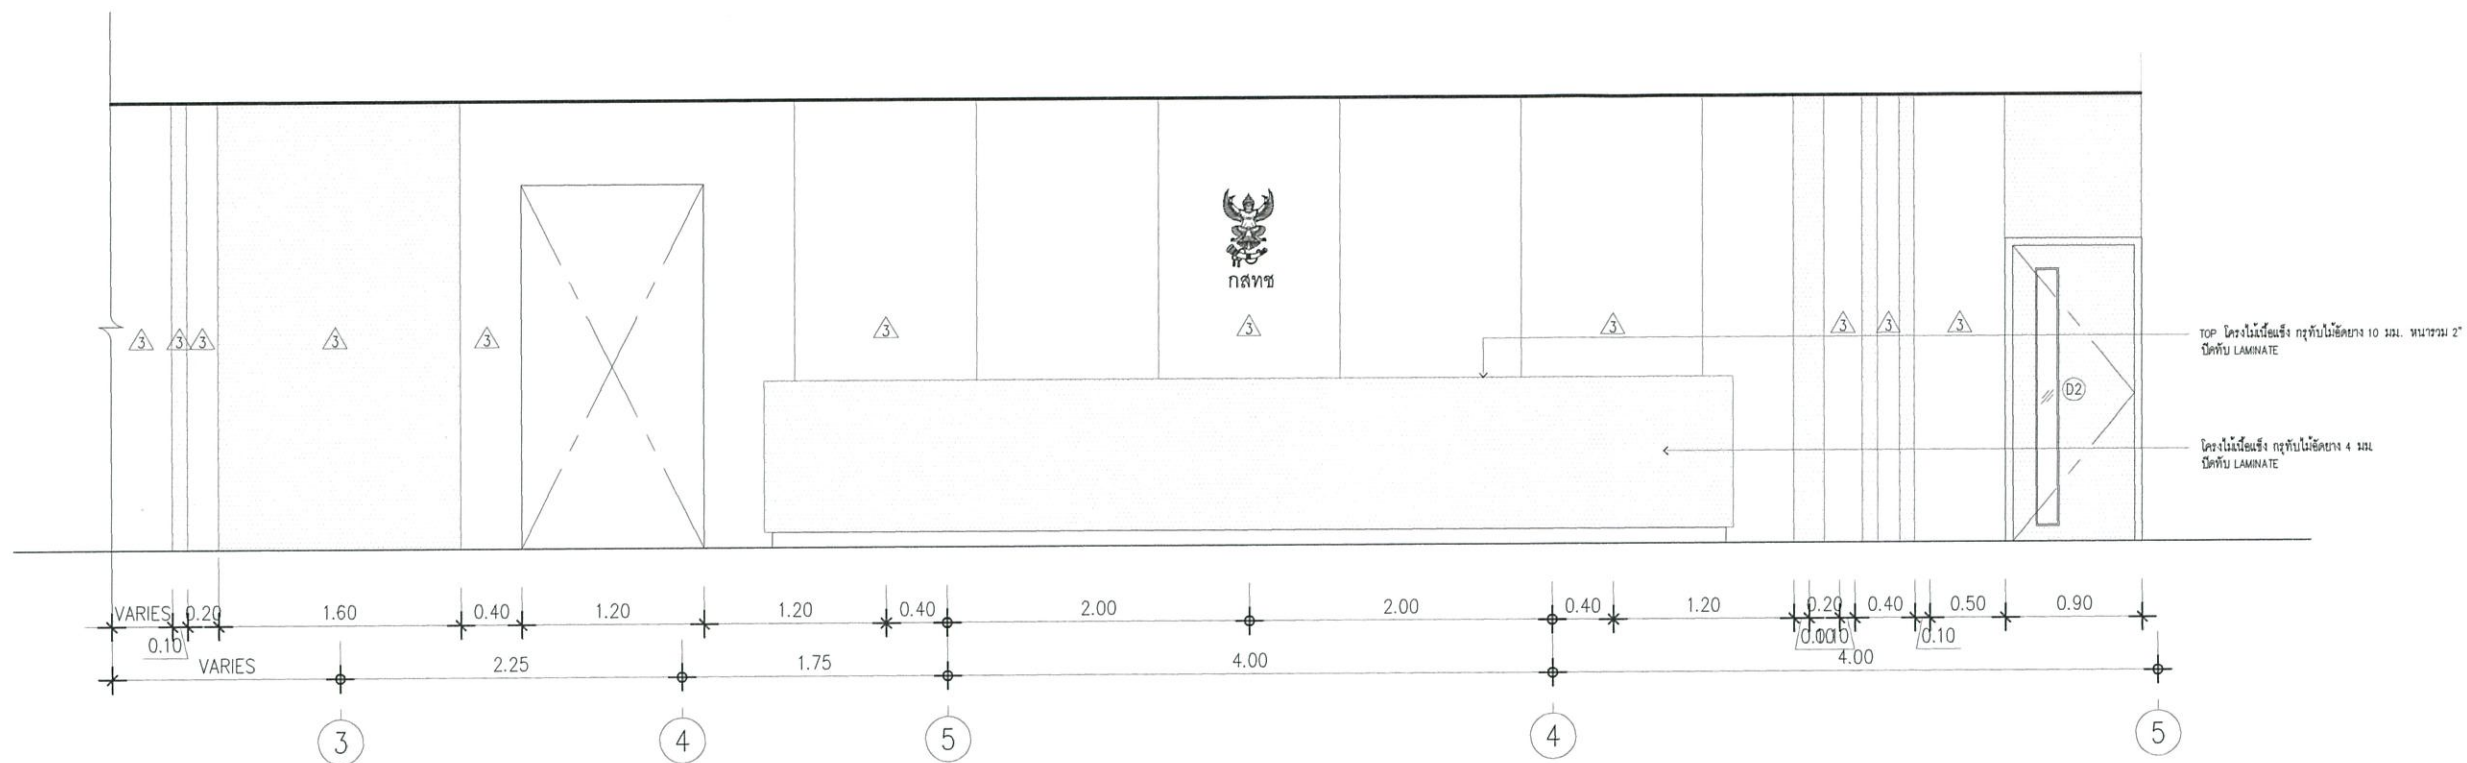

รูปด้าน 2 (2)
มาตราส่วน 1:50

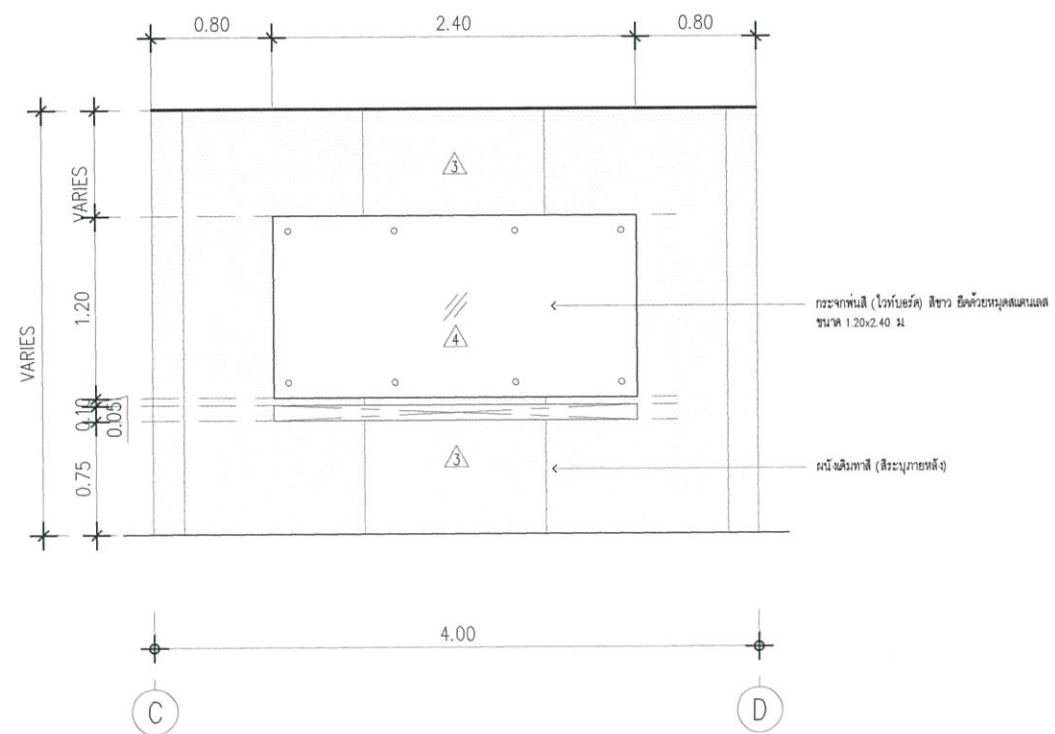

รูปด้าน 3
มาตราส่วน 1:50

Handwritten signature and notes in blue ink.



สำนักงานโยธาธิการและผังเมืองจังหวัดร้อยเอ็ด
กรมโยธาธิการและผังเมือง กระทรวงมหาดไทย

โครงการ
ปรับปรุงอาคารเช่าที่ทำการสำนักงาน กสทช. เขต 21

สถานที่
อาคารเช่าที่ทำการสำนักงาน กสทช.
เลขที่ 287/51 - 52 หมู่ที่ 7 ตำบลโนนเวศน์
อำเภอธวัชบุรี จังหวัดร้อยเอ็ด

สำรวจ	นางสาวรุ่งทิพา ปาเปี้ย <i>รุ่งทิพา ปาเปี้ย</i>
เขียนแบบ	นางสาวรุ่งทิพา ปาเปี้ย <i>รุ่งทิพา ปาเปี้ย</i>
สถาปนิก	นางสาวรุ่งทิพา ปาเปี้ย <i>รุ่งทิพา ปาเปี้ย</i>
วิศวกร	-

ตรวจ
Signature
นายทรงศักดิ์ เทพา
หัวหน้ากลุ่มงานวิชาการโยธาธิการ

เห็นชอบ
Signature
นายวิบูลย์ ศรีรัตน์
โยธาธิการและผังเมืองจังหวัดร้อยเอ็ด

แสดง	รูปด้าน 3
มาตราส่วน	1 : 50
แบบเลขที่	ยผจ.รช. 30/2562
แผ่นที่	จำนวนแผ่น IN-006 6 / 15



สำนักงานโยธาธิการและผังเมืองจังหวัดร้อยเอ็ด
กรมโยธาธิการและผังเมือง กระทรวงมหาดไทย

โครงการ
ปรับปรุงอาคารเช่าที่ทำการสำนักงาน กสทช. เขต 21


สถานที่
อาคารเช่าที่ทำการสำนักงาน กสทช.
เลขที่ 287/51 - 52 หมู่ที่ 7 ตำบลนิเวศน์
อำเภอธวัชบุรี จังหวัดร้อยเอ็ด

สำรวจ	นางสาวรุ่งทิพา ปาเปี้ย <i>รุ่งทิพา ปาเปี้ย</i>
เขียนแบบ	นางสาวรุ่งทิพา ปาเปี้ย <i>รุ่งทิพา ปาเปี้ย</i>
สถาปนิก	นางสาวรุ่งทิพา ปาเปี้ย <i>รุ่งทิพา ปาเปี้ย</i>
วิศวกร	-


ตรวจ
ทศพร
นายทรงศักดิ์ เทพา
หัวหน้ากลุ่มงานวิชาการโยธาธิการ

เห็นชอบ
วิภา
นายวิภา ศิริรัตน์
โยธาธิการและผังเมืองจังหวัดร้อยเอ็ด

แสดง	แบบขยายประตู
มาตราส่วน	1 : 50
แบบเลขที่	ยผจ.รช. 30/2562
แผ่นที่	จำนวนแผ่น
IN-007	7 / 15

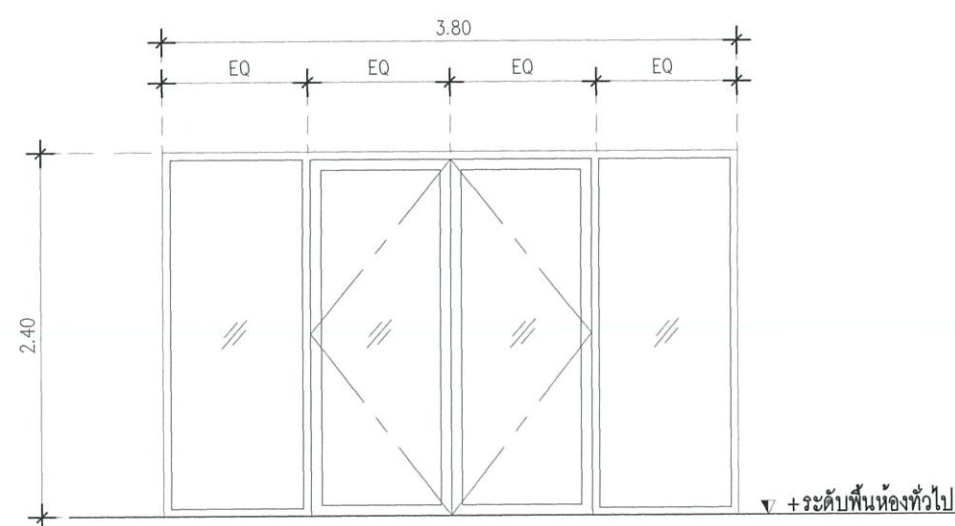

รายการ	NO.	D1
ลักษณะบาน		บานเปิดคู่ + บานติดตาย
วงกบ		อลูมิเนียม หนา 1.5 มม (สีอลูมิเนียม)
กรอบบาน		อลูมิเนียม หนา 1.2 มม (สีอลูมิเนียม)
ลูกพับ		กระจกใส หนา 6 มม
อุปกรณ์อื่นๆ		มือจับ ยาว 0.60 ม อุปกรณ์ครบชุด ติดตั้งตามมาตรฐานผู้ผลิต
หมายเหตุ		

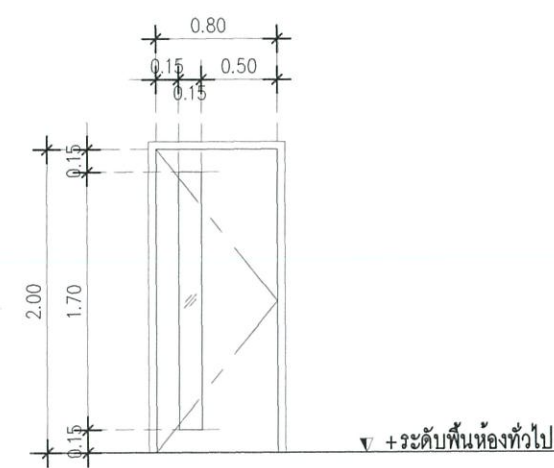

รายการ	NO.	D2
ลักษณะบาน		บานเปิดเดี่ยว + ช่องแสงกระจกติดตาย
วงกบ		ไม้เนื้อแข็ง
กรอบบาน		โครงไม้เนื้อแข็ง ทุ้มไม้ัดยางหนา 4 มม ปิดทับด้วย LAMINATE
ลูกพับ		กระจกใส หนา 4 มม
อุปกรณ์อื่นๆ		มือจับสแตนเลสแบบก้านโยก อุปกรณ์ประตูครบชุด
		ติดตั้งตามมาตรฐานผู้ผลิต
หมายเหตุ		

รุ่งทิพา ปาเปี้ย



สำนักงานโยธาธิการและผังเมืองจังหวัดร้อยเอ็ด
กรมโยธาธิการและผังเมือง กระทรวงมหาดไทย

โครงการ
ปรับปรุงอาคารเช่าที่ทำการสำนักงาน กสทช. เขต 21


สถานที่
อาคารเช่าที่ทำการสำนักงาน กสทช.
เลขที่ 287/51 - 52 หมู่ที่ 7 ตำบลนิเวศน์
อำเภอธวัชบุรี จังหวัดร้อยเอ็ด

สำรวจ	นางสาวรุ่งทิพา ปาเปี้ย <i>รุ่งทิพา ปาเปี้ย</i>
เขียนแบบ	นางสาวรุ่งทิพา ปาเปี้ย <i>รุ่งทิพา ปาเปี้ย</i>
สถาปนิก	นางสาวรุ่งทิพา ปาเปี้ย <i>รุ่งทิพา ปาเปี้ย</i>
วิศวกร	-

ตรวจ
ทศ
นายทรงศักดิ์ เทพา
หัวหน้ากลุ่มงานวิชาการโยธาธิการ

เห็นชอบ
วิจิตร
นายวิญญู ศรีรัตน์
โยธาธิการและผังเมืองจังหวัดร้อยเอ็ด

แสดง	แบบขยายหน้าต่าง
มาตราส่วน	1 : 50
แบบเลขที่	ยผจ.รอ. 30/2562
แผ่นที่ IN-008	จำนวนแผ่น 8 / 15

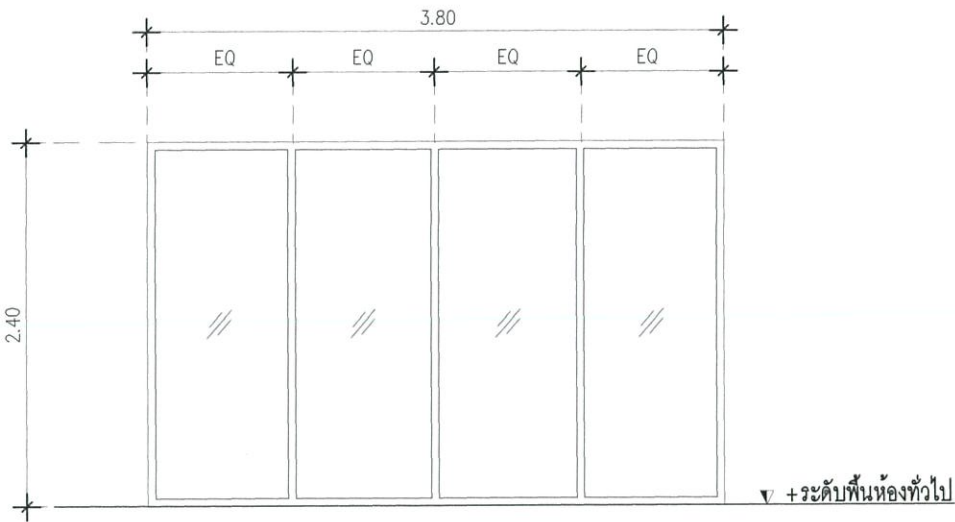

รายการ	NO.	W1
ลักษณะบาน		บานกระฉากติดตาย
วงกบ		อลูมิเนียม หน้า 1.5 มม (สีอลูมิเนียม)
กรอบบาน		-
ลูกพับ		กระฉากใส หน้า 6 มม
อุปกรณ์อื่นๆ		อุปกรณ์ครบชุด ติดตั้งตามมาตรฐานผู้ผลิต
หมายเหตุ		

รุ่งทิพา ปาเปี้ย *วิจิตร*



สำนักงานโยธาธิการและผังเมืองจังหวัดร้อยเอ็ด
กรมโยธาธิการและผังเมือง กระทรวงมหาดไทย

โครงการ
ปรับปรุงอาคารเช่าที่ทำการสำนักงาน กสทช. เขต 21


สถานที่
อาคารเช่าที่ทำการสำนักงาน กสทช.
เลขที่ 287/51 - 52 หมู่ที่ 7 ตำบลนิเวศน์
อำเภอธวัชบุรี จังหวัดร้อยเอ็ด

สำรวจ	นางสาวรุ่งทิพา ปาเนย์ <i>รุ่งทิพา ปาเนย์</i>
เขียนแบบ	นางสาวรุ่งทิพา ปาเนย์ <i>รุ่งทิพา ปาเนย์</i>
สถาปนิก	นางสาวรุ่งทิพา ปาเนย์ <i>รุ่งทิพา ปาเนย์</i>
วิศวกร	-


ตรวจ
Tha
นายทรงศักดิ์ เทพา
หัวหน้ากลุ่มงานวิชาการโยธาธิการ

เห็นชอบ
รุ่งทิพา ปาเนย์ *น.ก.ก.* *จ.ก.*
นายวุฒิชัย ศรีรัตน์
โยธาธิการและผังเมืองจังหวัดร้อยเอ็ด



แสดง	แบบขยายเคาน์เตอร์
มาตราส่วน	1 : 50
แบบเลขที่	ยผจ.รอ. 30/2562
แผ่นที่	จำนวนแผ่น IN-009 9 / 15

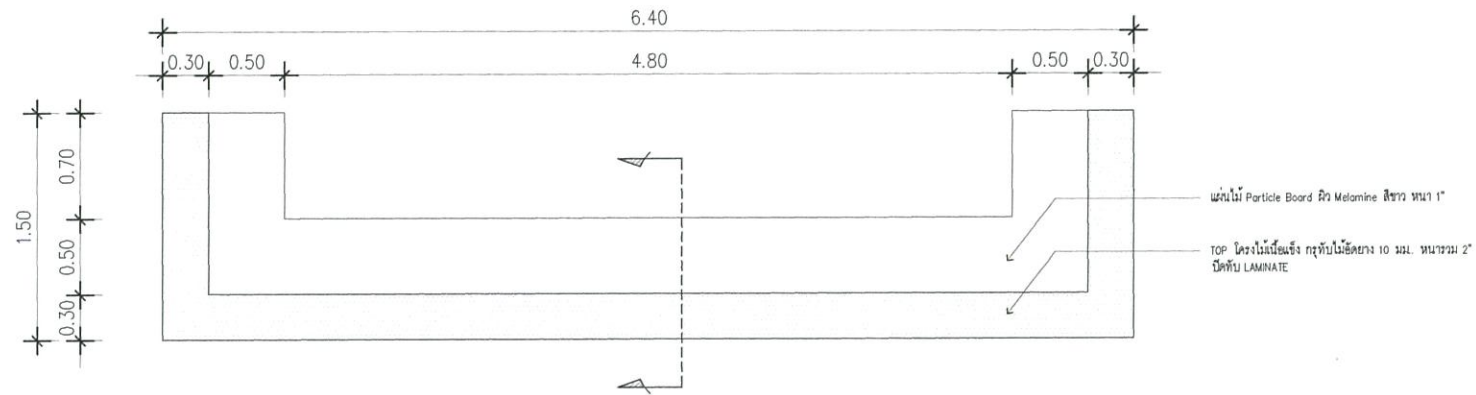


แปลนเคาน์เตอร์
มาตราส่วน 1:50

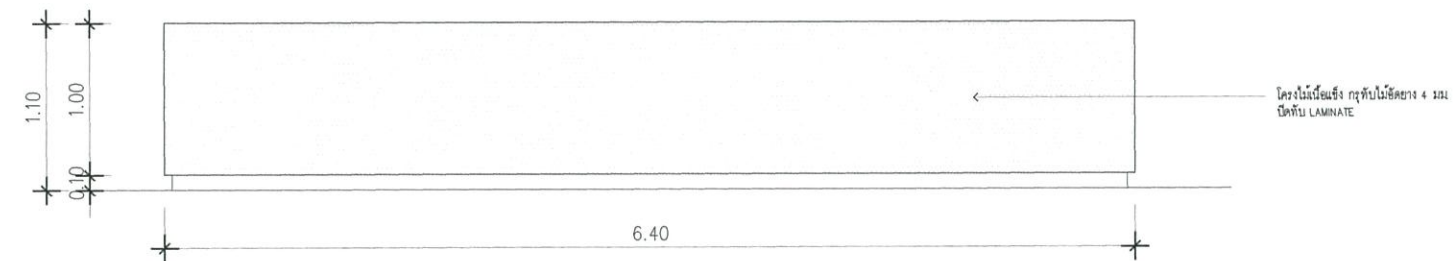

รูปด้านหน้าเคาน์เตอร์
มาตราส่วน 1:50

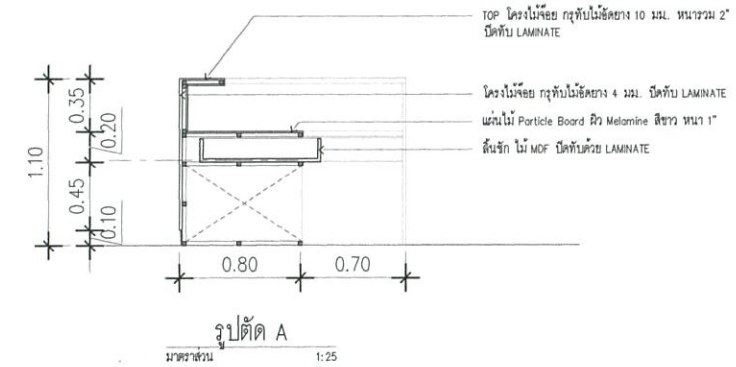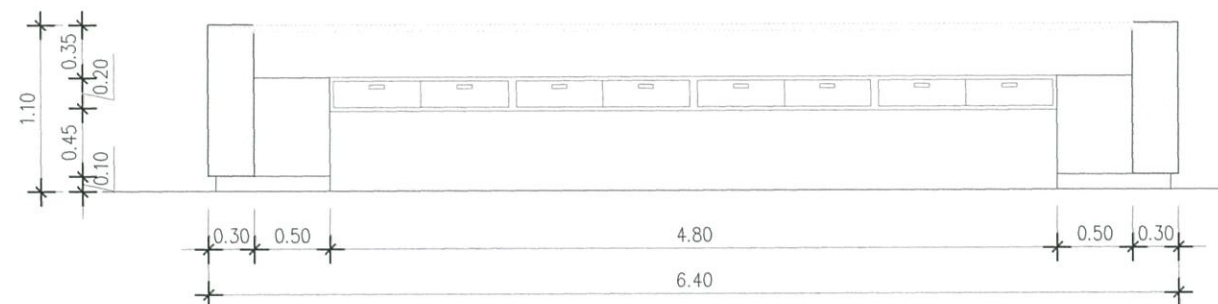

รูปตัดเคาน์เตอร์
มาตราส่วน 1:50

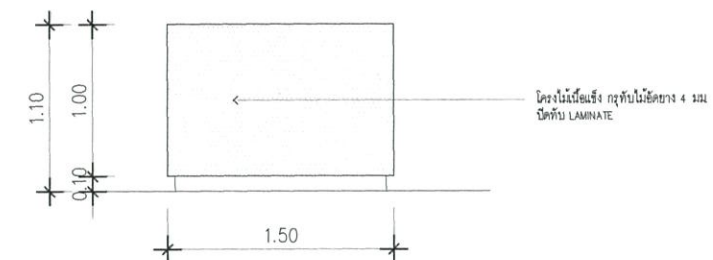



สำนักงานโยธาธิการและผังเมืองจังหวัดร้อยเอ็ด
กรมโยธาธิการและผังเมือง กระทรวงมหาดไทย

โครงการ

ปรับปรุงอาคารเช่าที่ทำการสำนักงาน กสทช. เขต 21

สถานที่

อาคารเช่าที่ทำการสำนักงาน กสทช.
เลขที่ 287/51 - 52 หมู่ที่ 7 ตำบลนิเวศน์
อำเภอธวัชบุรี จังหวัดร้อยเอ็ด

สำรวจ	นางสาวรุ่งทิพา ปาเปี้ย <i>รุ่งทิพา ปาเปี้ย</i>
เขียนแบบ	นางสาวรุ่งทิพา ปาเปี้ย <i>รุ่งทิพา ปาเปี้ย</i>
สถาปนิก	นางสาวรุ่งทิพา ปาเปี้ย <i>รุ่งทิพา ปาเปี้ย</i>
วิศวกร	-

ตรวจ

ทศพร


นายทรงศักดิ์ เทพา
หัวหน้ากลุ่มงานวิชาการโยธาธิการ

เห็นชอบ

รุ่งทิพา ปาเปี้ย *ทศพร* *ทศพร*

นายวิวัฒน์ ศรีรัตน์
โยธาธิการและผังเมืองจังหวัดร้อยเอ็ด

แสดง	รูปด้านหน้าอาคาร
มาตราส่วน	1 : 100
แบบเลขที่	ยผจ.รช. 30/2562
แผ่นที่	จำนวนแผ่น IN-010 10 / 15

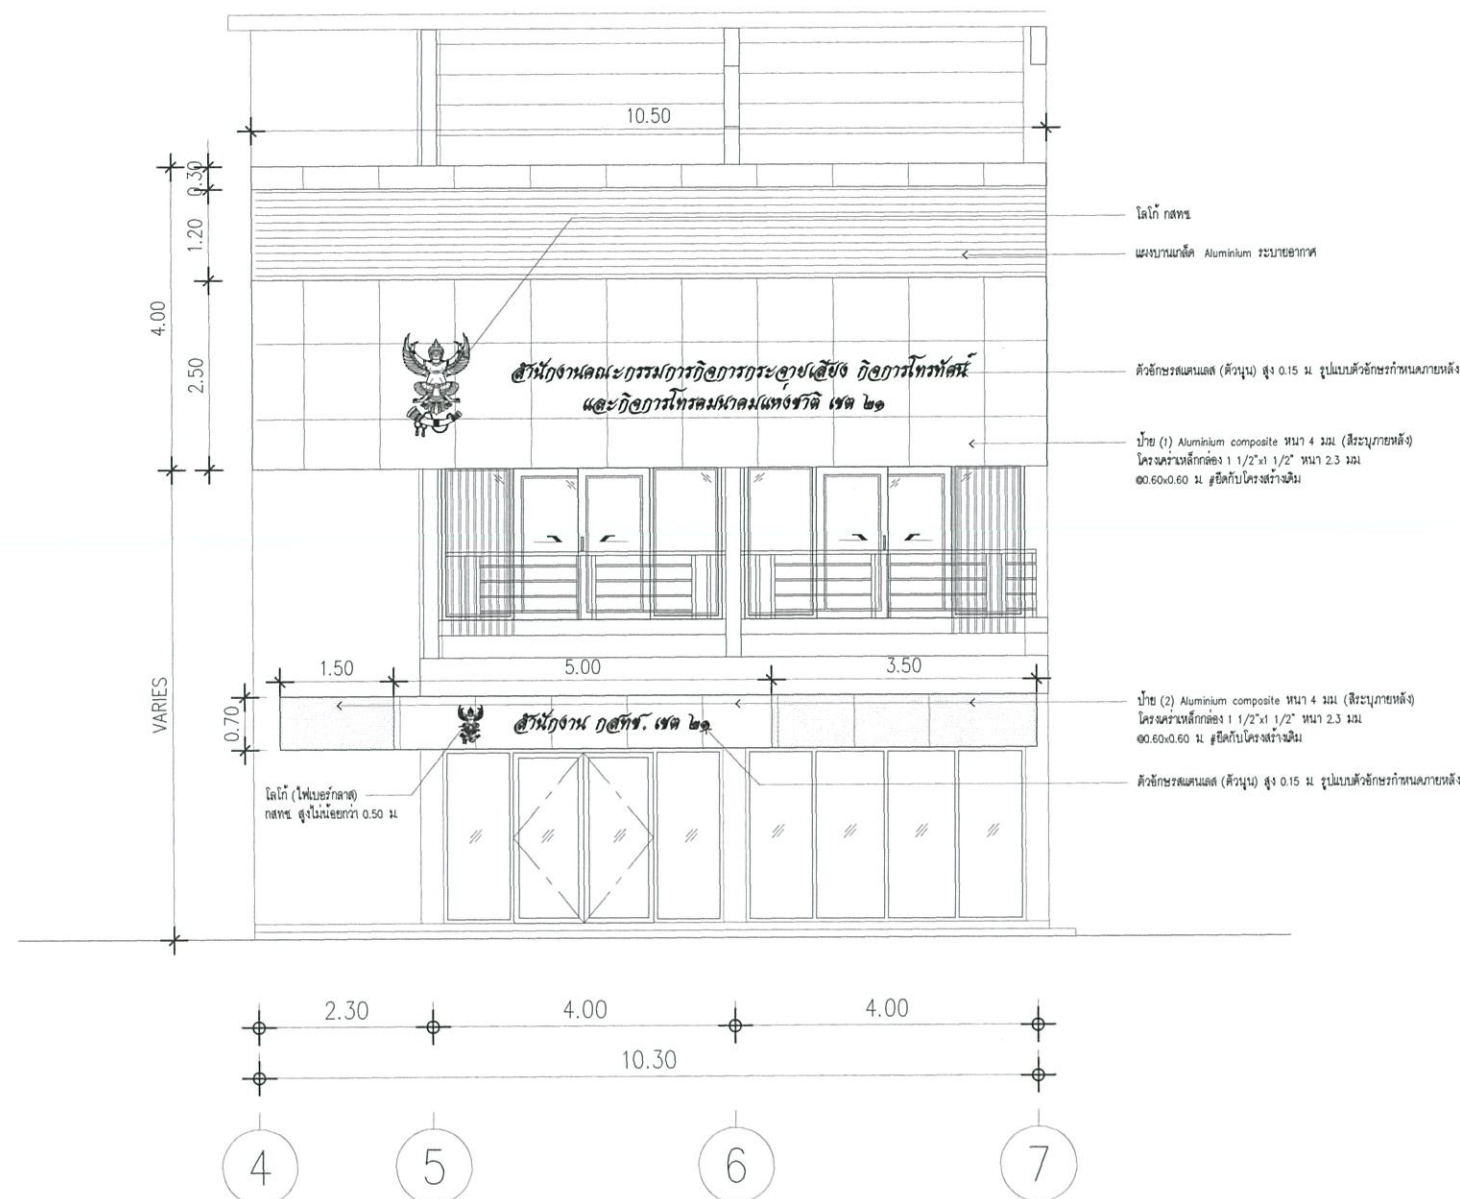

รูปด้านหน้าอาคาร
มาตราส่วน 1:100



สำนักงานโยธาธิการและผังเมืองจังหวัดร้อยเอ็ด
กรมโยธาธิการและผังเมือง กระทรวงมหาดไทย

โครงการ

ปรับปรุงอาคารเช่าที่ทำการสำนักงาน กสทช. เขต 21

สถานที่

อาคารเช่าที่ทำการสำนักงาน กสทช.
เลขที่ 287/51 - 52 หมู่ที่ 7 ตำบลโนนเวศน์
อำเภอธวัชบุรี จังหวัดร้อยเอ็ด

สำรวจ นางสาวรุ่งทิพา ปาเปี้ย วุฒินา ๒๕๖๖

เขียนแบบ นางสาวรุ่งทิพา ปาเปี้ย วุฒินา ๒๕๖๖

สถาปนิก นางสาวรุ่งทิพา ปาเปี้ย วุฒินา ๒๕๖๖

วิศวกร -

ตรวจ นายทรงศักดิ์ เทพา
หัวหน้ากลุ่มงานวิชาการโยธาธิการ

เห็นชอบ นายวิวัฒน์ ศรีรัตน์
โยธาธิการและผังเมืองจังหวัดร้อยเอ็ด

แสดง แบบขยายตัวอักษร

มาตราส่วน 1 : 50

แบบเลขที่ ยผจ.รอ. 30/2562

แผ่นที่ IN-011 จำนวนแผ่น 11 / 15




สำนักงานคณะกรรมการกิจการกระจายเสียง กิจการโทรทัศน์
และกิจการโทรคมนาคมแห่งชาติ เขต ๒๑

ป้ายตัวอักษรบนหลัง (ตัวรูป)
(รูปแบบตัวอักษรกำหนดขณะทำการก่อสร้าง)

หมายเหตุ: รูปแบบตัวอักษรกำหนดขณะทำการก่อสร้าง

แบบขยายตัวอักษร ป้าย (1)
มาตราส่วน 1: 50

๒๕๖๖ ๒๕๖๖ ๒๕๖๖

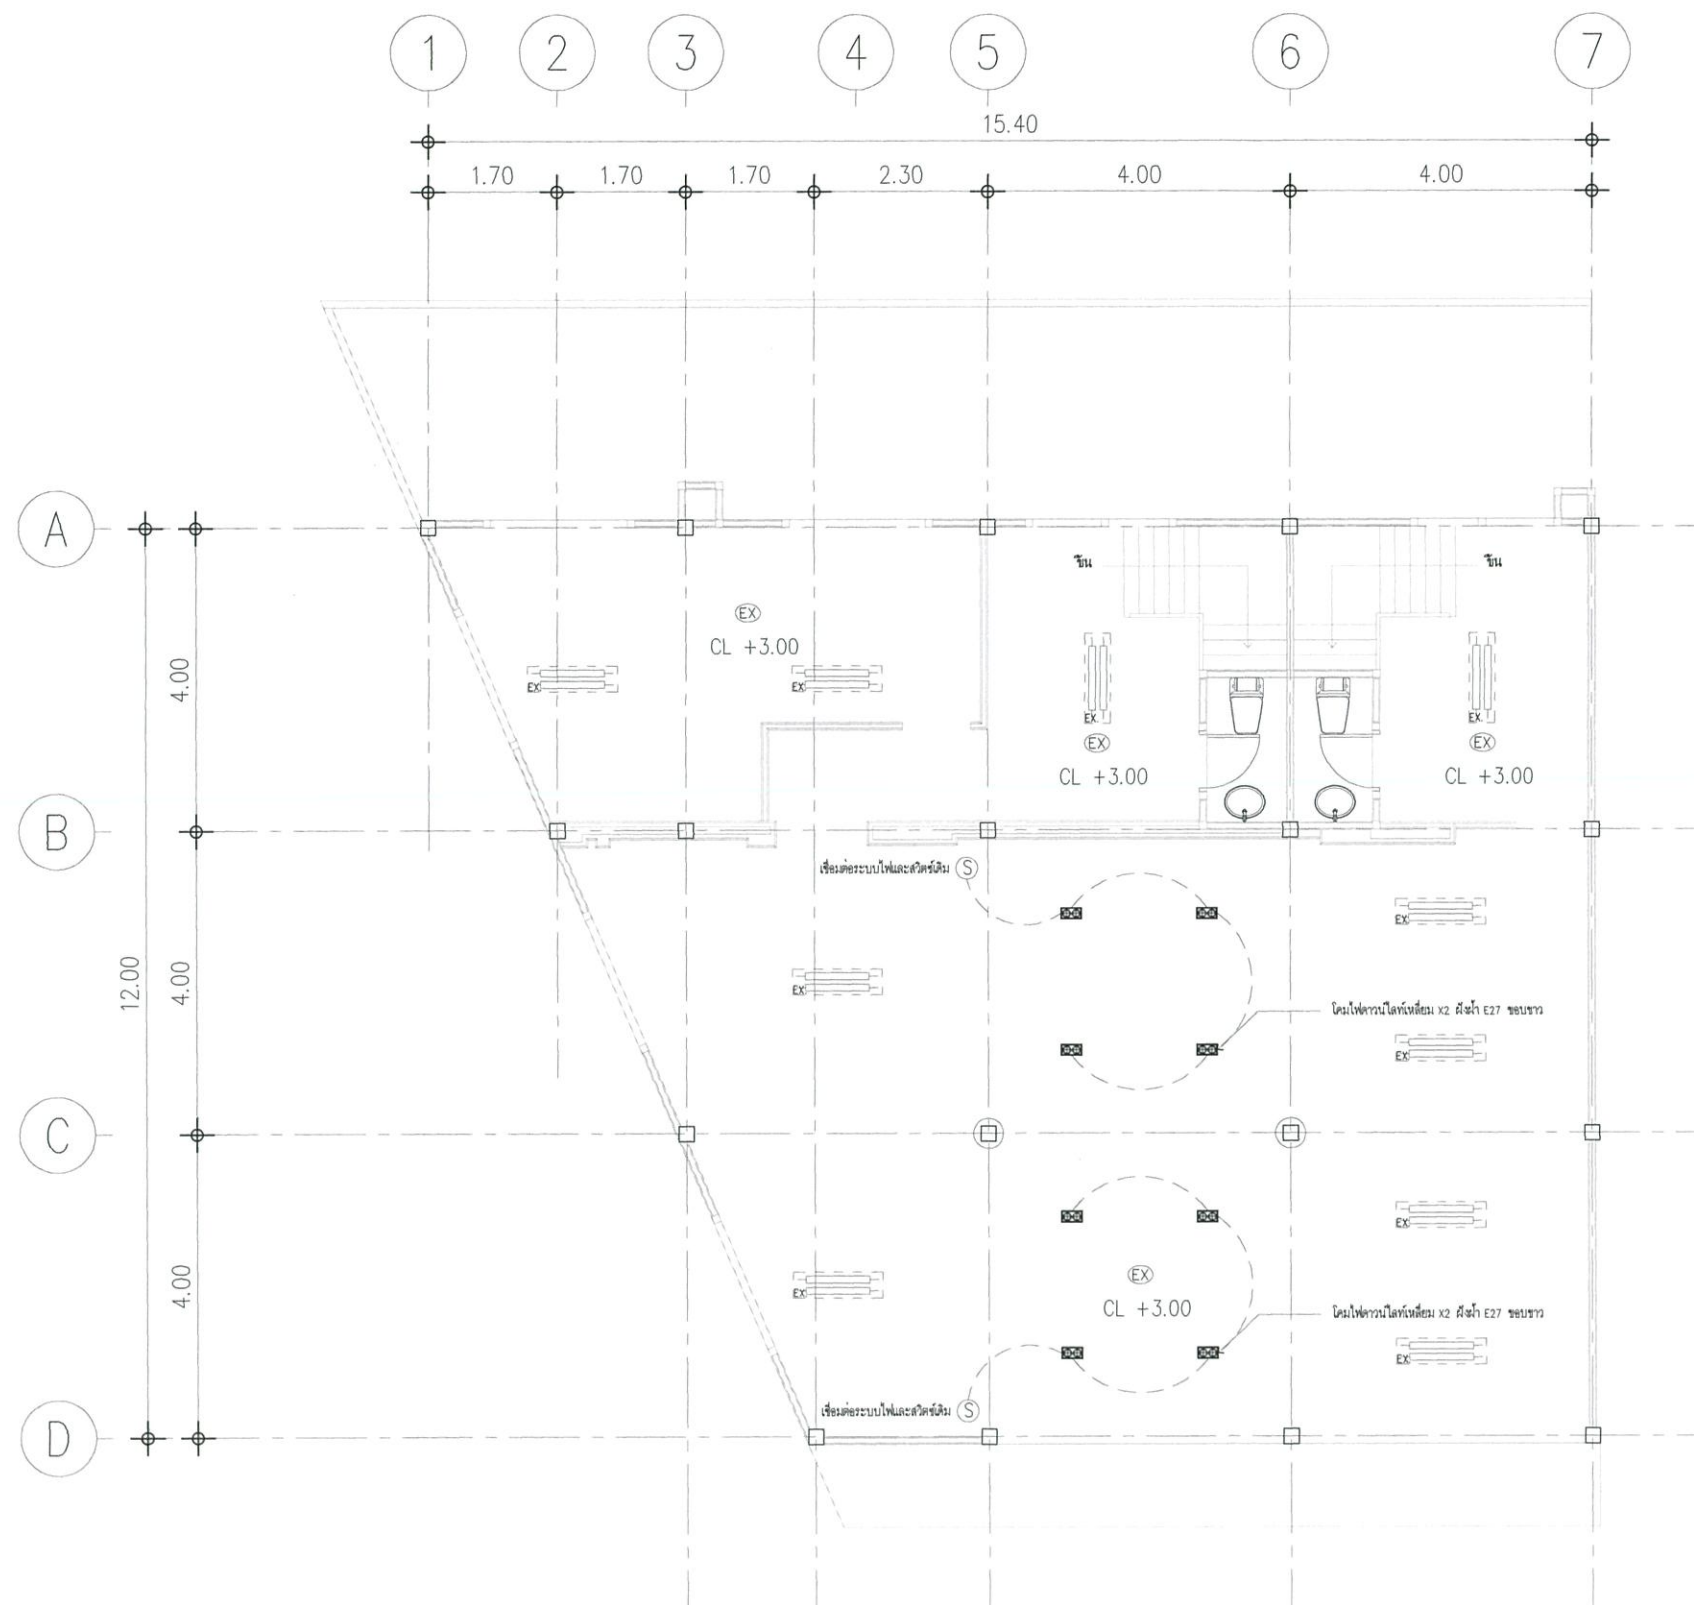

ผังไฟส่องสว่าง ชั้นที่ 1
มาตราส่วน 1:100



สำนักงานโยธาธิการและผังเมืองจังหวัดร้อยเอ็ด
กรมโยธาธิการและผังเมือง กระทรวงมหาดไทย

โครงการ

ปรับปรุงอาคารเช่าที่ทำการสำนักงาน กสทช. เขต 21

สถานที่

อาคารเช่าที่ทำการสำนักงาน กสทช.
เลขที่ 287/51 - 52 หมู่ที่ 7 ตำบลนิเวศน์
อำเภอธวัชบุรี จังหวัดร้อยเอ็ด

สำรวจ

นางสาวรุ่งทิพา ปาเบ็ญ *รุ่งทิพา ปาเบ็ญ*

เขียนแบบ

นางสาวรุ่งทิพา ปาเบ็ญ *รุ่งทิพา ปาเบ็ญ*

สถาปนิก

นางสาวรุ่งทิพา ปาเบ็ญ *รุ่งทิพา ปาเบ็ญ*

วิศวกร

-

ตรวจ

Amk

นายทรงศักดิ์ เทพา
หัวหน้ากลุ่มงานวิชาการโยธาธิการ

เห็นชอบ

วิญ

นายวิญญู ตรีรัตน์
โยธาธิการและผังเมืองจังหวัดร้อยเอ็ด

แสดง

แปลนฝ้าเพดาน ชั้นที่ 1

มาตราส่วน

1 : 100

แบบเลขที่

ยผจ.รอ. 30/2562


แผ่นที่

IN-012

จำนวนแผ่น

12 / 15

รุ่งทิพา ปาเบ็ญ
Amk

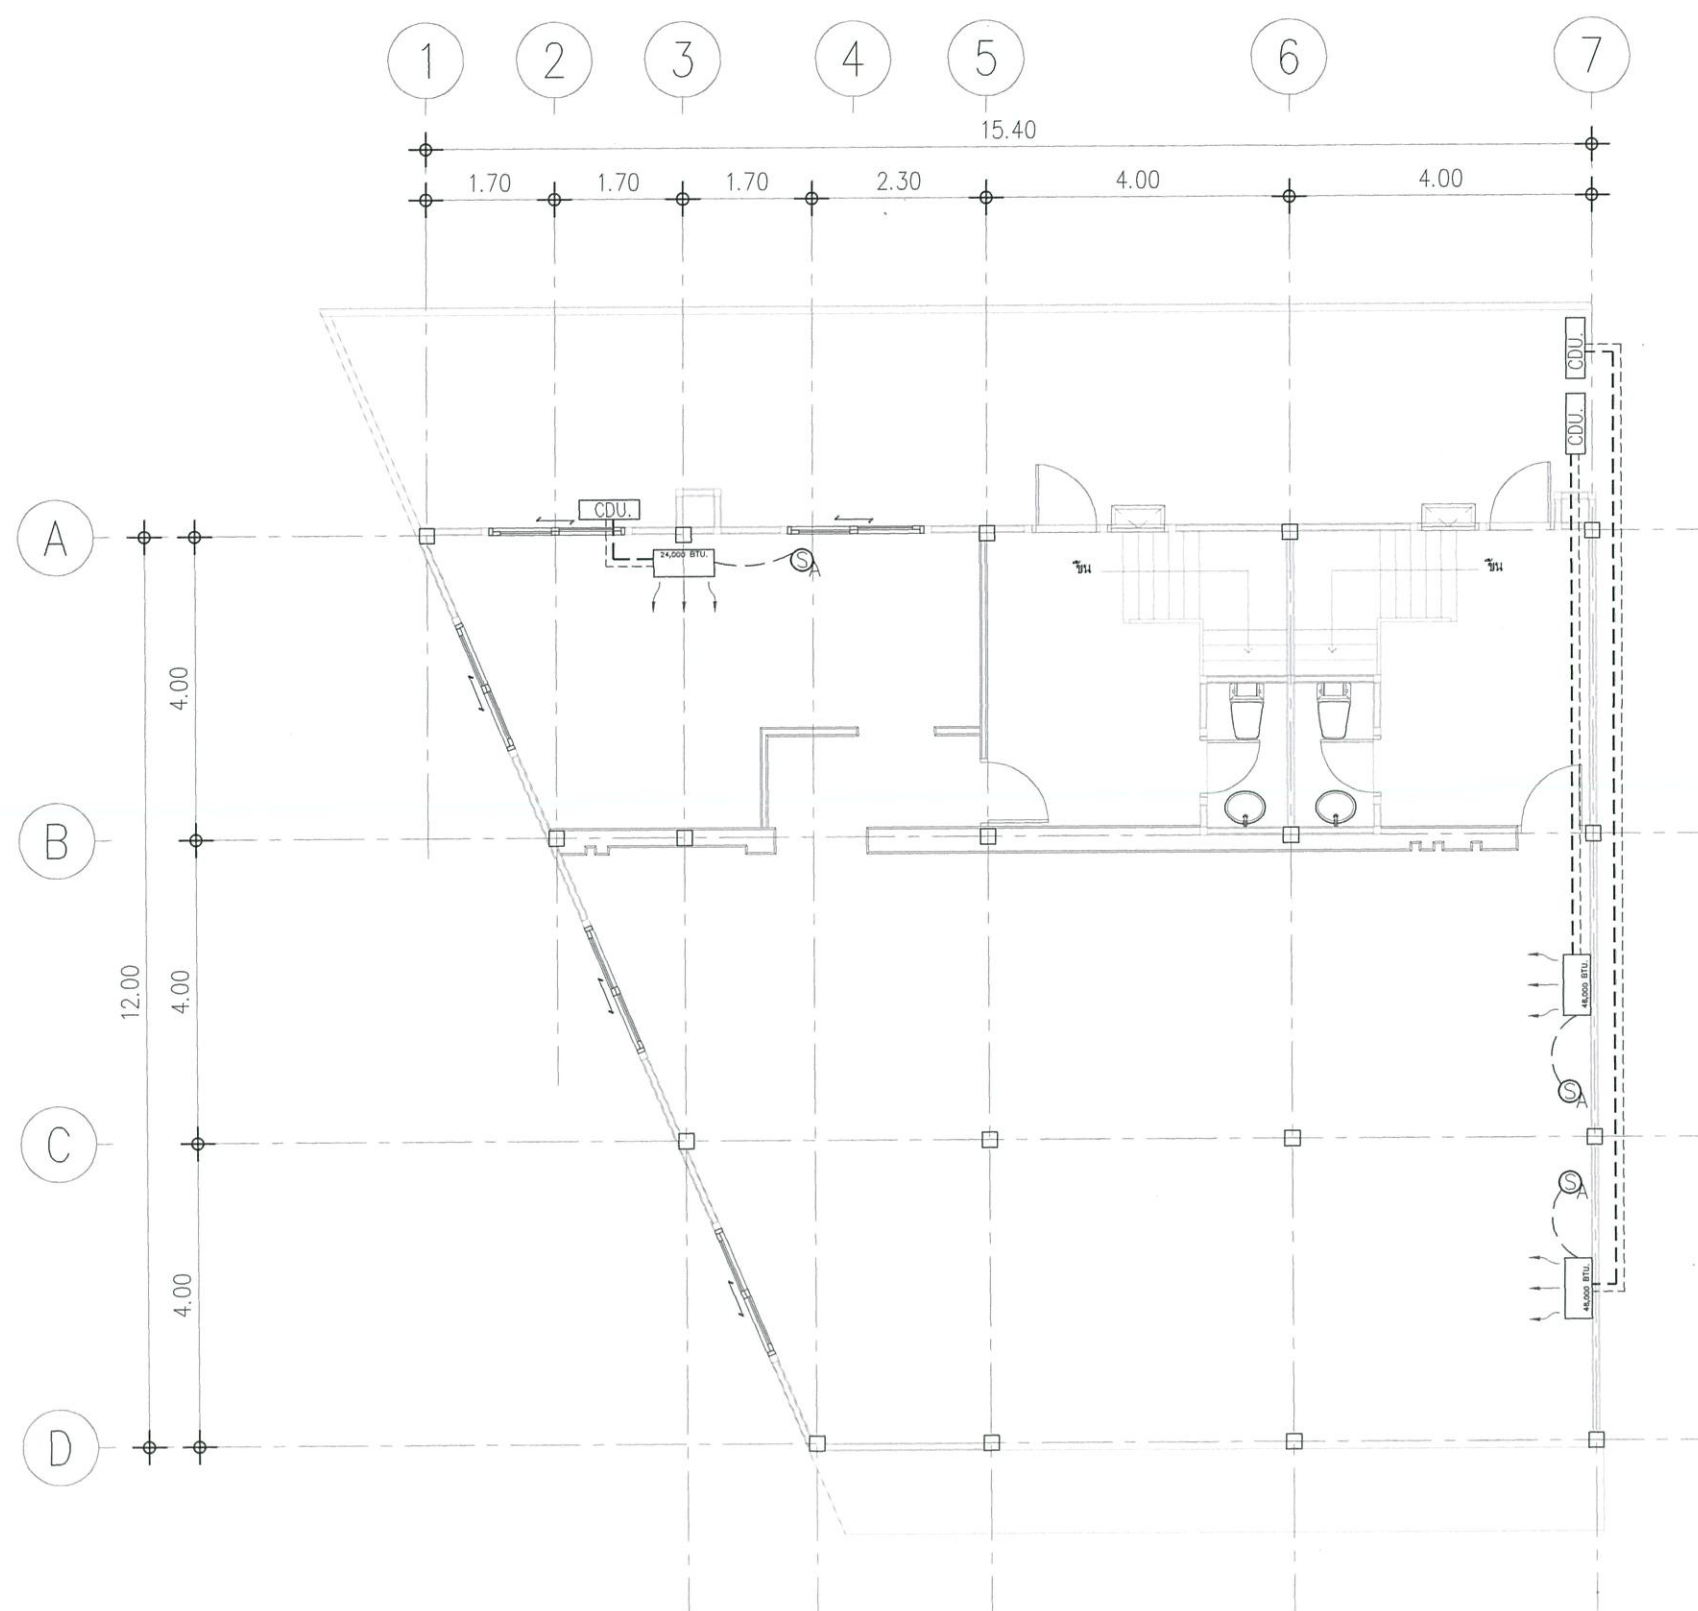

ผังเครื่องปรับอากาศ ชั้นที่ 1
มาตราส่วน 1:100

Handwritten signature and notes in blue ink.



สำนักงานโยธาธิการและผังเมืองจังหวัดร้อยเอ็ด
กรมโยธาธิการและผังเมือง กระทรวงมหาดไทย

โครงการ
ปรับปรุงอาคารเช่าที่ทำการสำนักงาน กสทช. เขต 21


สถานที่
อาคารเช่าที่ทำการสำนักงาน กสทช.
เลขที่ 287/51 - 52 หมู่ที่ 7 ตำบลโนนเวศน์
อำเภอธวัชบุรี จังหวัดร้อยเอ็ด

สำรวจ	นางสาวรุ่งทิพา ปาเปี้ย <i>Signature</i>
เขียนแบบ	นางสาวรุ่งทิพา ปาเปี้ย <i>Signature</i>
สถาปนิก	นางสาวรุ่งทิพา ปาเปี้ย <i>Signature</i>
วิศวกร	-

ตรวจ
Signature
นายทรงศักดิ์ เทพา
หัวหน้ากลุ่มงานวิชาการโยธาธิการ

เห็นชอบ
Signature
นายวิวัฒน์ ศรีรัตน์
โยธาธิการและผังเมืองจังหวัดร้อยเอ็ด

แสดง	ผังเครื่องปรับอากาศ ชั้นที่ 1
มาตราส่วน	1 : 100
แบบเลขที่	ยผจ.รอ. 30/2562
แผ่นที่	จำนวนแผ่น
IN-012	13 / 15

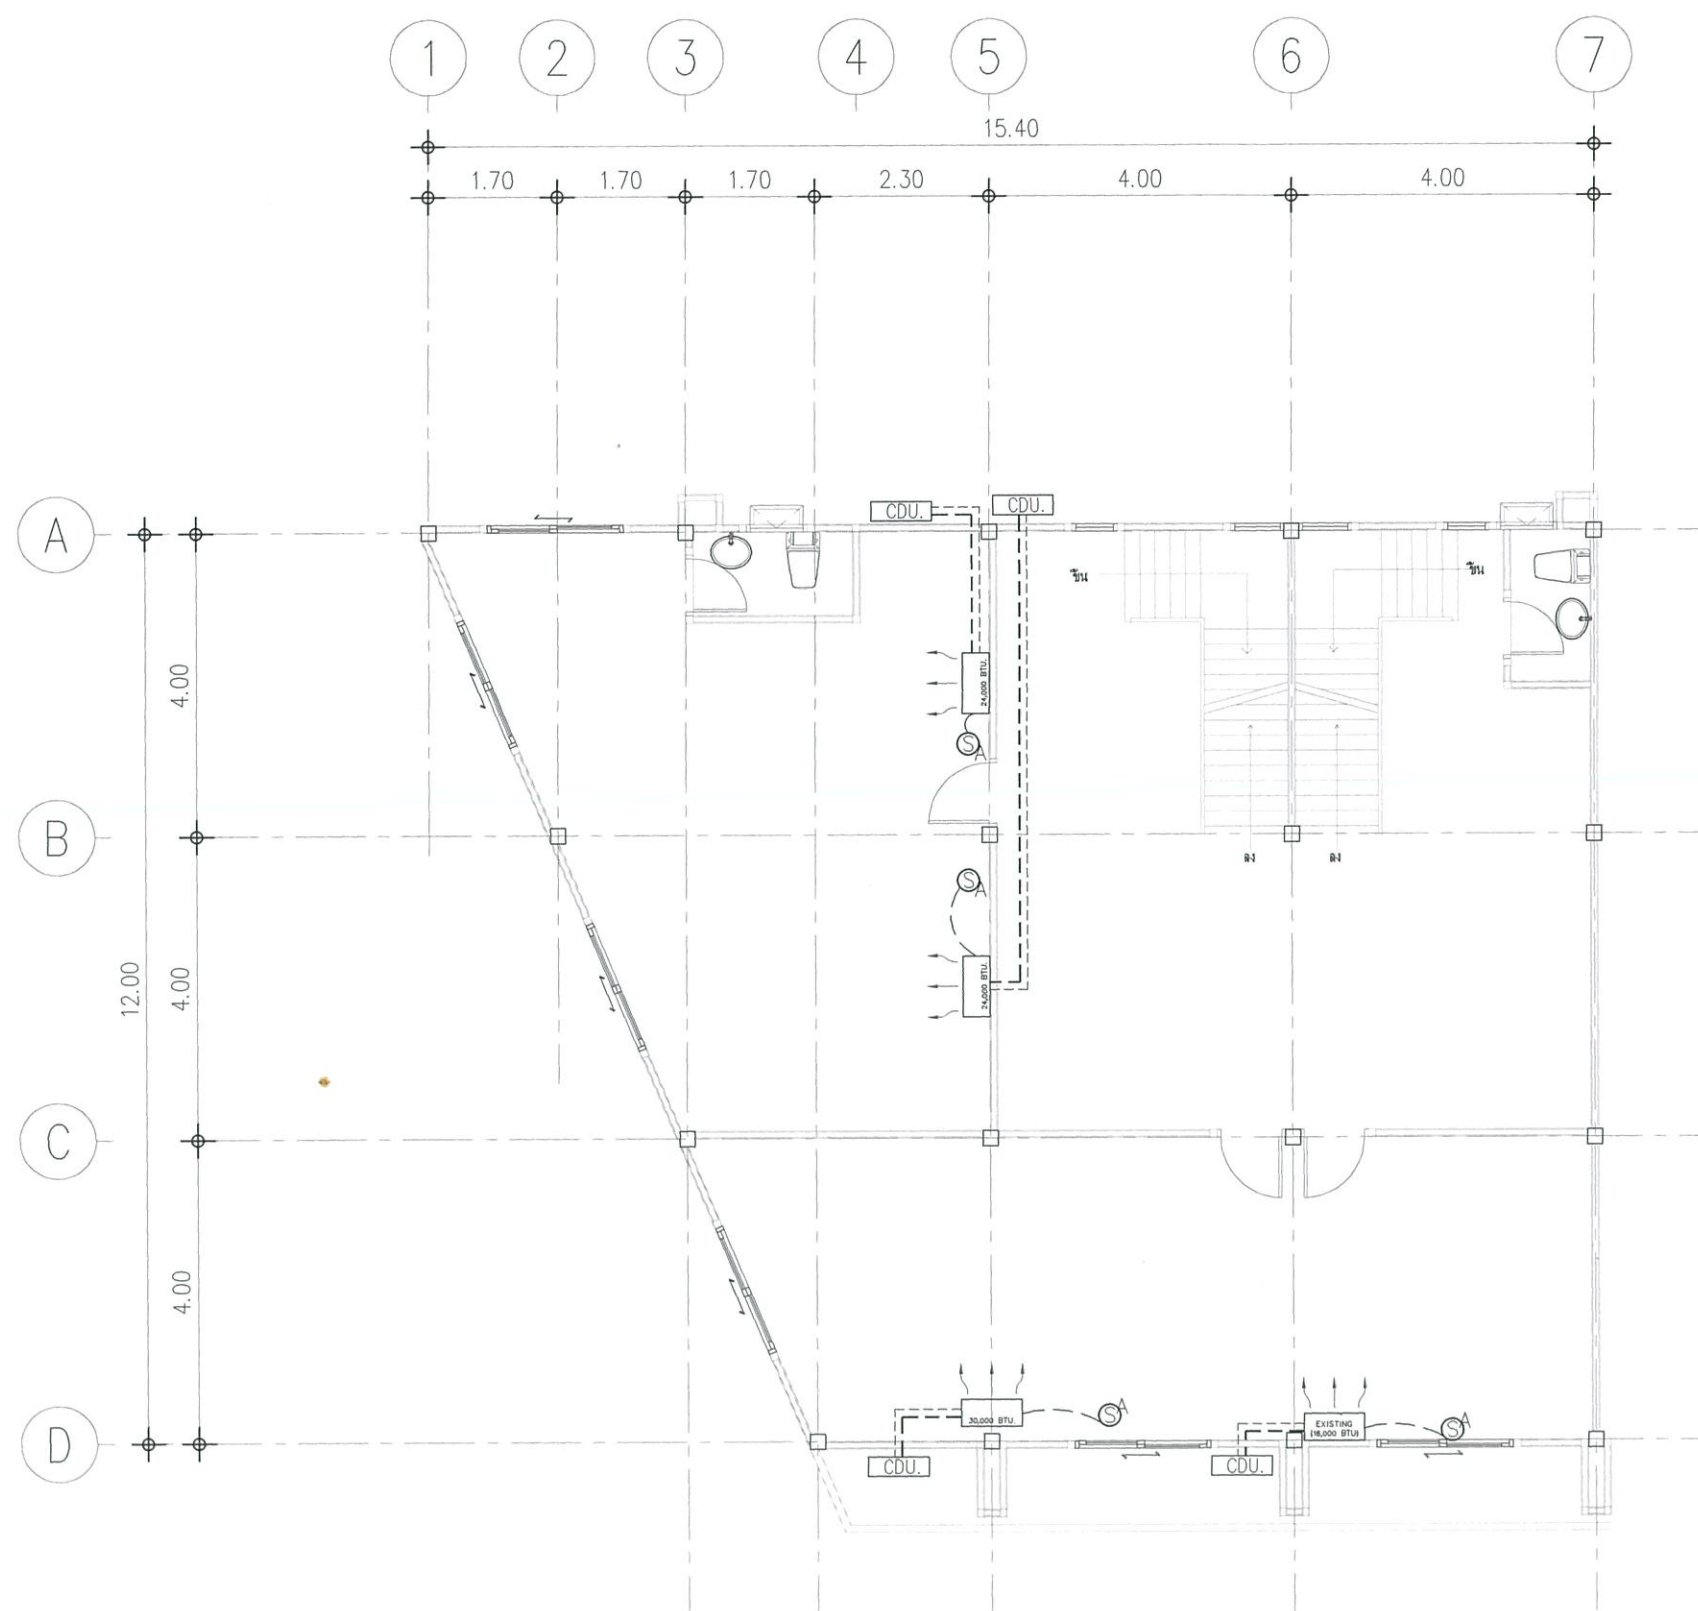

ผังเครื่องปรับอากาศและระบายอากาศ ชั้นที่ 2
มาตราส่วน 1:100

Signature
Signature
Signature



สำนักงานโยธาธิการและผังเมืองจังหวัดร้อยเอ็ด
กรมโยธาธิการและผังเมือง กระทรวงมหาดไทย

โครงการ

ปรับปรุงอาคารเช่าที่ทำการสำนักงาน กสทช. เขต 21

สถานที่

อาคารเช่าที่ทำการสำนักงาน กสทช.
เลขที่ 287/51 - 52 หมู่ที่ 7 ตำบลนิเวศน์
อำเภอธวัชบุรี จังหวัดร้อยเอ็ด

สำรวจ

นางสาวรุ่งทิพา ปาเปี้ย *Signature*

เขียนแบบ

นางสาวรุ่งทิพา ปาเปี้ย *Signature*

สถาปนิก

นางสาวรุ่งทิพา ปาเปี้ย *Signature*

วิศวกร

-

ตรวจ

Signature

นายทรงศักดิ์ เทพา
หัวหน้ากลุ่มงานวิชาการโยธาธิการ

เห็นชอบ

Signature

นายวิบูลย์ ศรีรัตน์
โยธาธิการและผังเมืองจังหวัดร้อยเอ็ด

แสดง

ผังเครื่องปรับอากาศ ชั้นที่ 2

มาตราส่วน

1 : 100

แบบเลขที่


ยผจ.รอ. 30/2562

แผ่นที่

IN-012

จำนวนแผ่น

14 / 15

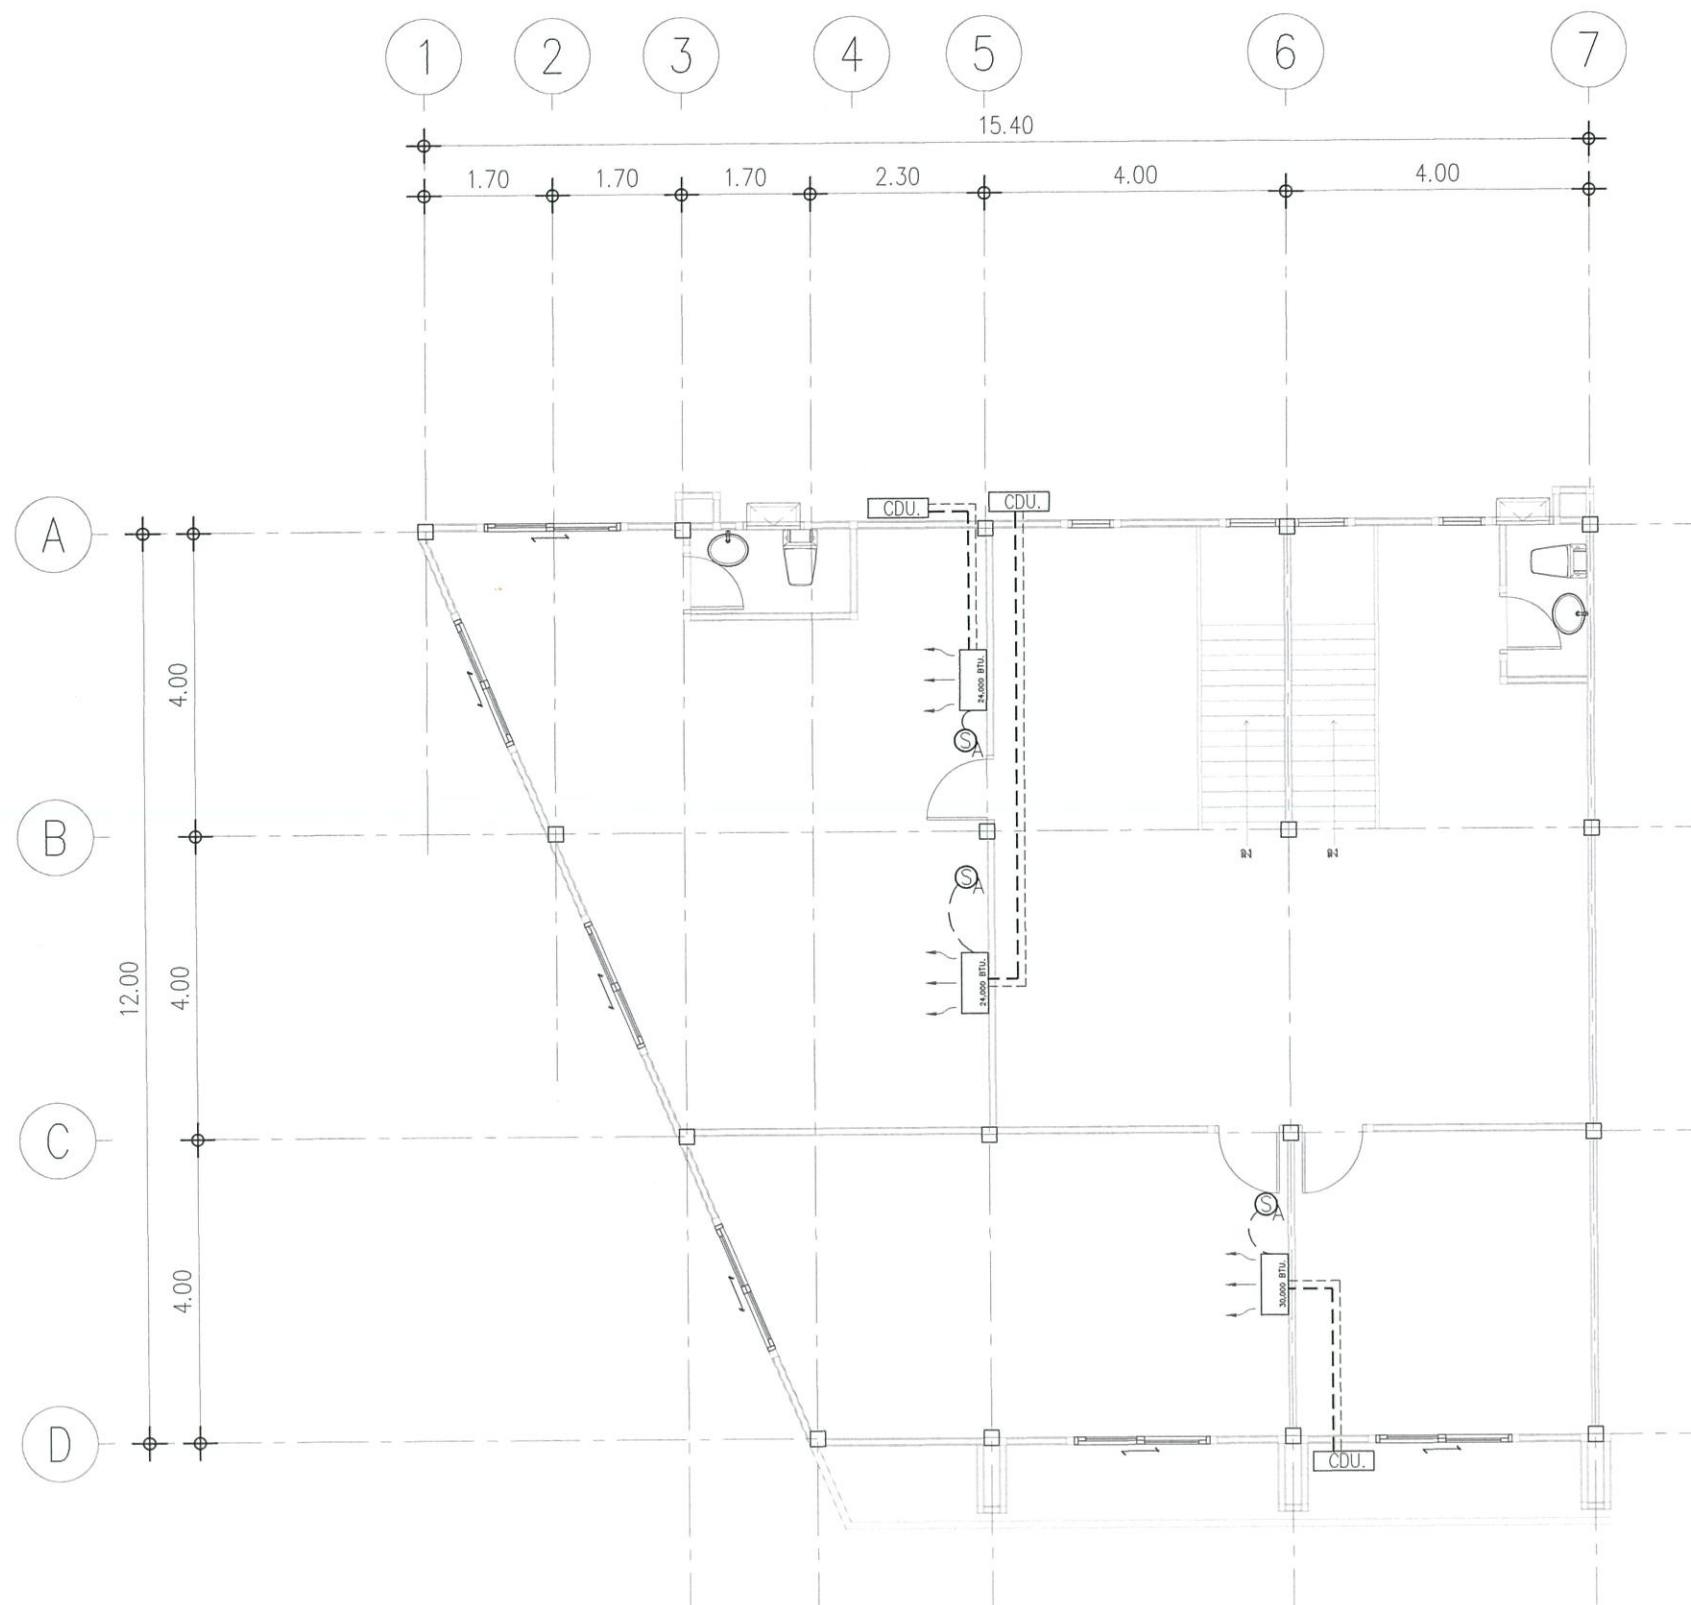

ผังเครื่องปรับอากาศและระบายอากาศ ชั้นที่ 3
มาตราส่วน 1:100

Signature
Signature
Signature



สำนักงานโยธาธิการและผังเมืองจังหวัดร้อยเอ็ด
กรมโยธาธิการและผังเมือง กระทรวงมหาดไทย

โครงการ
ปรับปรุงอาคารเช่าที่ทำการสำนักงาน กสทช. เขต 21

สถานที่
อาคารเช่าที่ทำการสำนักงาน กสทช.
เลขที่ 287/51 - 52 หมู่ที่ 7 ตำบลนิเวศน์
อำเภอธวัชบุรี จังหวัดร้อยเอ็ด

สำรวจ	นางสาวรุ่งทิพา ปาเปี้ย <i>Signature</i>
เขียนแบบ	นางสาวรุ่งทิพา ปาเปี้ย <i>Signature</i>
สถาปนิก	นางสาวรุ่งทิพา ปาเปี้ย <i>Signature</i>
วิศวกร	-

ตรวจ
Signature
 นายทรงศักดิ์ เทพพา
 หัวหน้ากลุ่มงานวิชาการโยธาธิการ

เห็นชอบ
Signature
 นายวิบูลย์ ศรีรัตน
 โยธาธิการและผังเมืองจังหวัดร้อยเอ็ด

แสดง	ผังเครื่องปรับอากาศ ชั้นที่ 3
มาตราส่วน	1 : 100
แบบเลขที่	ยผจ.รอ. 30/2562
แผ่นที่	จำนวนแผ่น IN-012 15 / 15