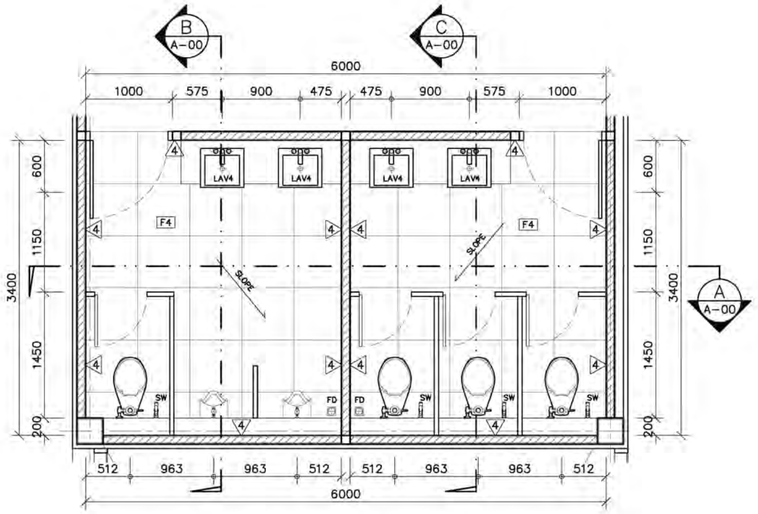

แปลนห้องน้ำ TL-3

มาตราส่วน 1:50

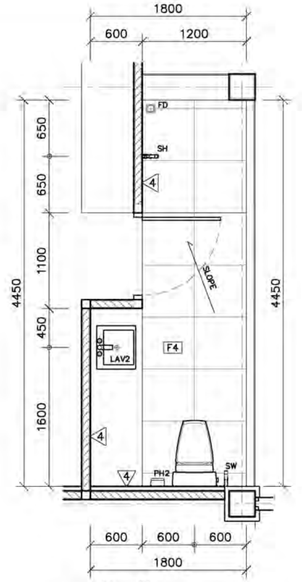

แปลนห้องน้ำ TL-4

มาตราส่วน 1:50

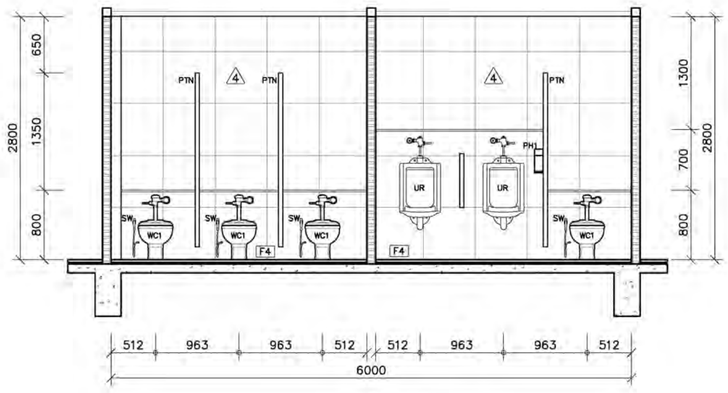

รูปตัด A (TL-3)

มาตราส่วน 1:50

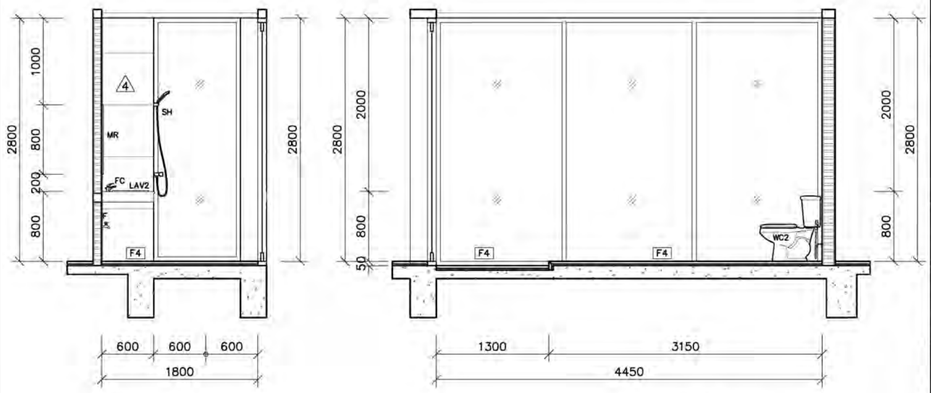

รูปด้าน 1 (TL-4)

มาตราส่วน 1:50

รูปด้าน 2 (TL-4)

มาตราส่วน 1:50

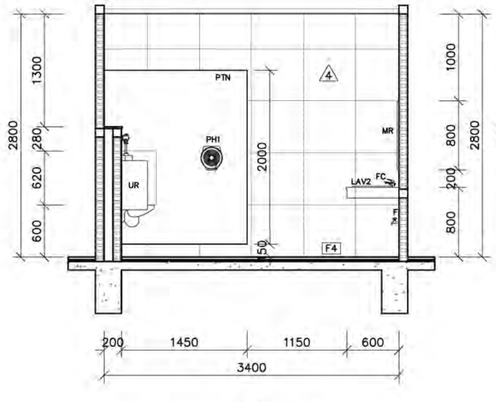

รูปตัด B (TL-3)

มาตราส่วน 1:50

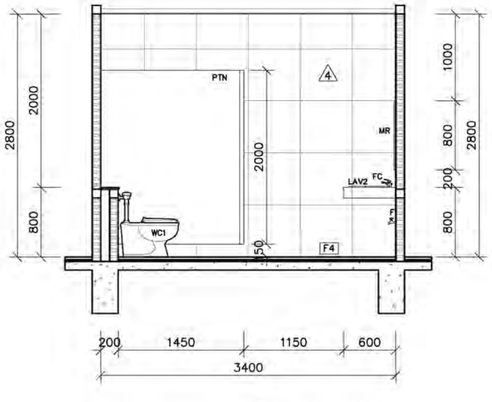

รูปตัด C (TL-3)

มาตราส่วน 1:50

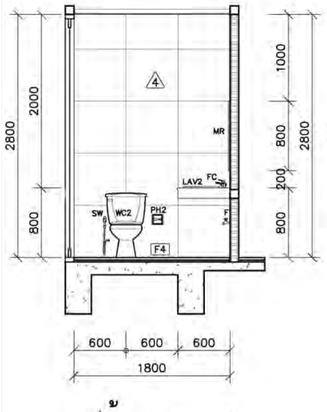

รูปด้าน 3 (TL-4)

มาตราส่วน 1:50

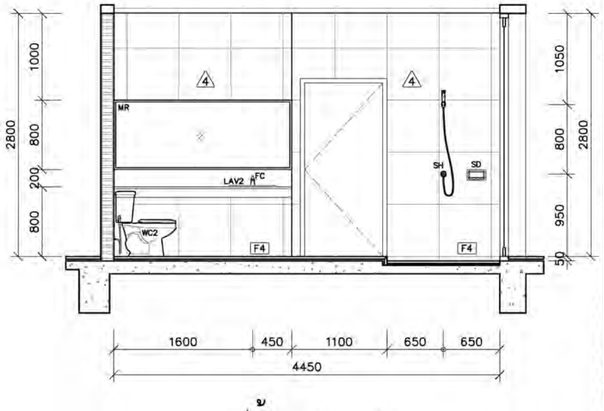

รูปด้าน 4 (TL-4)

มาตราส่วน 1:50

โครงการ PROJECT

ต้นแบบอาคารสำนักงาน กสทช.
ในส่วนภูมิภาค พร้อมสิ่งปลูกสร้างประกอบ

เจ้าของ OWNER

สำนักอำนวยการสายงานบริหารคลื่นความถี่และภูมิภาค
ที่อยู่ : 87 ถนนพหลโยธิน ซอย 8 แขวงสามเสนใน เขตพญาไท กทม 10400
โทรศัพท์ : 0 2670 8888

ต้นแบบสำนักงาน กสทช. ส่วนภาค

บริษัท สถาบันชุมชนและสิ่งแวดล้อม อาร์มสิลป์ จำกัด
ARSOMSILP COMMUNITY & ENVIRONMENTAL ARCHITECT CO.,LTD.
397 ซ. อนามัยงามเจริญ 25 แขวงอนามัยงาม เขตบางขุนเทียน กทม. 10150
โทร : +66 2 490 4748 54 แฟกซ์ : +66 2 490 4742
อีเมลล์ : orch@arsomsilp.in.th www.arsomsilp.co.th

ผู้ออกแบบ DESIGN TEAM

ผู้จัดการโครงการ	PROJECT MANAGER	
ณัฐิณี จักรพาล		ส-สถ. 1453
สถาปนิก	ARCHITECT	
พงศกร ตุ้มปริกษา		ภ-สถ. 6943
วิศรา ผลงามดี		
ภูมิสถาปนิก	LANDSCAPE DESIGNER	
ชัยณัส ชัง		ภ-สถ.149
พิมพ์พรรณ วิทยมังคล		ภ-สถ.301
วิศวกรโครงสร้างและโยธา	STRUCTURAL ENGINEER	
ชาญณรงค์ บัวประดิษฐ์		สย. 8892
วลิษฐ์ แสงศรี		สย.9670
ธงชัย บุญเกิด		สย. 11703

FUSION CONSULTANTS
บริษัท ฟิวชั่น คอนซัลแตนท์ จำกัด
81/55 ซอยอยู่เจริญ ถนนพหลโยธิน 4
แขวงพหลโยธิน เขตพญาไท กรุงเทพฯ 10110
โทรศัพท์ 0-2392-5375-6 โทรสาร 0-2392-2641
E-mail : fusion@fusionconsultants.co.th

วิศวกรระบบปรับอากาศและระบายอากาศ	MECHANICAL ENGINEER	
สุภัทร สัมฤทัยมงคล		วก.578
วิศวกรระบบสุขาภิบาลและดับเพลิง	SANITARY ENGINEER	
สุภัทร สัมฤทัยมงคล		วส.87
ศุภยรรยง แก้วประดิษฐ์		ภส.3890
วิศวกรงานระบบไฟฟ้า	ELECTRICAL ENGINEER	
พิชญะ จันธราภุมินท์		วพก.613
ชัยพร ไทรเกตุ		ภพก.47006
ธนณัฏฐ์ ช่อยผล		ภพก.49996

รายการแก้ไข REVISIONS

ครั้งที่	รายละเอียด	วัน/เดือน/ปี

KEY PLAN

รหัสโครงการ PROJECT'S CODE
1703AR_กสทช ภูมิภาค

แบบแสดง DRAWING TITLE

รูปขยายห้องน้ำ TL-3 , TL-4

มาตราส่วน : 1:50	หมายเลขแบบ
ตรวจสอบ :	A7-03
อนุมัติ :	
วันที่ : 28 มิถุนายน 2560	

Notes
This Drawing is Copyrighted. All Contractors must check all dimensions on site. Only figured dimensions and grid lines are to be worked from. Discrepancies must be reported immediately to the Architect or Engineer concerned before processing.

แบบมาตรฐาน A2 มาตราส่วน เป็นไปตามแบบแสดง

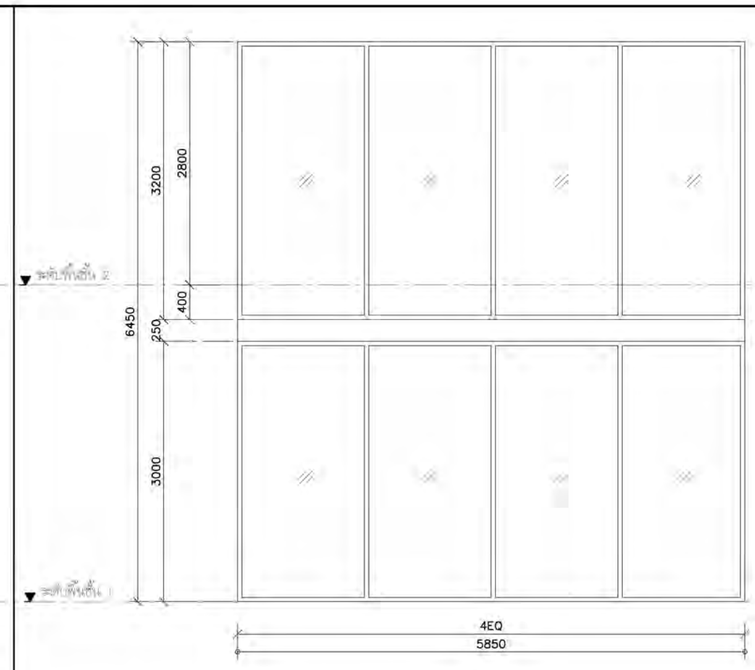

	W1 อะลูมิเนียม	W2 อะลูมิเนียม
ชนิดบาน	หน้าต่างติดตาย	หน้าต่างติดตาย
วงกบ	อลูมิเนียม 50x150 มม. ทำสี POWDER COATING ผิวพราย สีเทาเข้ม	อลูมิเนียม 50x150 มม. ทำสี POWDER COATING ผิวพราย สีเทาเข้ม
กรอบบาน	–	–
ลูกฟัก	กระจกลามิเนต หนา 8+8 มม.	กระจกลามิเนต หนา 8+8 มม.
อุปกรณ์	–	–
อุปกรณ์ล็อค	–	–
ตำแหน่ง	ห้องประชุมใหญ่	ห้องประชุมใหญ่
หมายเหตุ	อุปกรณ์ทั้งหมดใช้ของHENDERSON,HAFELEหรือเทียบเท่า	อุปกรณ์ทั้งหมดใช้ของHENDERSON,HAFELEหรือเทียบเท่า

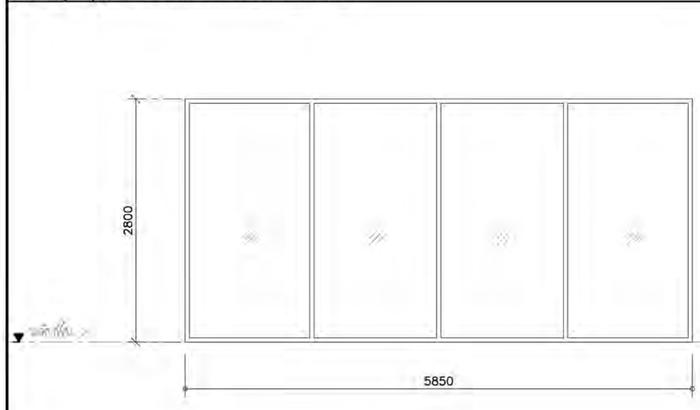

	W3 อะลูมิเนียม	W4 อะลูมิเนียม	W5 อะลูมิเนียม
ชนิดบาน	หน้าต่างติดตาย	หน้าต่างติดตาย	หน้าต่างติดตาย
วงกบ	อลูมิเนียม 50x150 มม. ทำสี POWDER COATING ผิวพราย สีเทาเข้ม	อลูมิเนียม 50x150 มม. ทำสี POWDER COATING ผิวพราย สีเทาเข้ม	อลูมิเนียม 50x150 มม. ทำสี POWDER COATING ผิวพราย สีเทาเข้ม
กรอบบาน	–	–	–
ลูกฟัก	กระจกลามิเนต หนา 8+8 มม.	กระจกลามิเนต หนา 8+8 มม.	กระจกลามิเนต หนา 8+8 มม.
อุปกรณ์	–	–	–
อุปกรณ์ล็อค	–	–	–
ตำแหน่ง	PRE-FUNCTION	โถงทางเข้าและส่วนจัดแสดงนิทรรศการ	โถงทางเข้าและส่วนจัดแสดงนิทรรศการ
หมายเหตุ	อุปกรณ์ทั้งหมดใช้ของHENDERSON,HAFELEหรือเทียบเท่า	อุปกรณ์ทั้งหมดใช้ของHENDERSON,HAFELEหรือเทียบเท่า	อุปกรณ์ทั้งหมดใช้ของHENDERSON,HAFELEหรือเทียบเท่า

โครงการ PROJECT

ต้นแบบอาคารสำนักงาน กสทช. ในส่วนภูมิภาค พร้อมสิ่งปลูกสร้างประกอบ

เจ้าของ OWNER

สำนักอำนวยการสายงานบริหารคลื่นความถี่และภูมิภาค

ที่อยู่ : 87 ถนนพหลโยธิน ซอย 8 แขวงสามเสนใน เขตพญาไท กทม 10400

โทรศัพท์ : 0 2670 8888

ต้นแบบสำนักงาน กสทช. ส่วนภาค

บริษัท สถาบันชุมชนและสิ่งแวดล้อม อาร์มสิลป์ จำกัด
ARSOMSILP COMMUNITY & ENVIRONMENTAL ARCHITECT CO.,LTD.
397 ซ. อนามัยงามเจริญ 25 แขวงสวนหลวง เขตสวนหลวง กทม. 10150
โทร : +66 2 490 4748 54 แฟกซ์ : +66 2 490 4742
อีเมลล์ : orch@arsomsilp.in.th www.arsomsilp.co.th

ผู้ออกแบบ DESIGN TEAM

ผู้จัดการโครงการ	PROJECT MANAGER	
ณัฐพัลน์ จักรพาล		ส-สถ. 1453
สถาปนิก	ARCHITECT	
พงศกร ตุ้มปริกษา		ก-สถ. 6943
วิศรา ผลงามดี		
ภูมิสถาปนิก	LANDSCAPE DESIGNER	
ชัยโรจ ชัง		ภ-สถ.149
พิมพ์พรรณ วิทยมังคล		ภ-สถ.301
วิศวกรโครงสร้างและโยธา	STRUCTURAL ENGINEER	
ชาญณรงค์ บัวประดิษฐ์		สย. 8892
วลินต์ แสงศรี		สย.9670
ณรชัย บุญเกิด		สย. 11703

บริษัท ฟิวชั่น คอนซัลแตนท์ จำกัด
81/55 ซอยภูมิจิตร ถนนพหลโยธิน 4
แขวงพหลโยธิน เขตพญาไท กรุงเทพฯ 10110
โทรศัพท์ 0-2392-5375-6 โทรสาร 0-2392-2641
E-mail : fusion@fusionconsultants.co.th

วิศวกรระบบปรับอากาศและระบายอากาศ	MECHANICAL ENGINEER	
สุทัศ ลิมสิริพงษ์กุล		วก.578
วิศวกรระบบสุขาภิบาลและดับเพลิง	SANITARY ENGINEER	
สุทัศ ลิมสิริพงษ์กุล		วส.87
ศุภกรรณ แก้วประดิษฐ์		ภส.3890
วิศวกรงานระบบไฟฟ้า	ELECTRICAL ENGINEER	
พิชญะ จันทรานุมัลน์		วฟก.613
ชัยพร ไทรเกตุ		ภฟก.47006
ธนณัฏฐ์ ช่อยล		ภฟก.49996

รายการแก้ไข REVISIONS

ครั้งที่	รายละเอียด	วัน/เดือน/ป

KEY PLAN

รหัสโครงการ PROJECT'S CODE
1703AR_กสทช ภูมิภาค

แบบแสดง DRAWING TITLE
แบบขยายหน้าต่าง W1-W5

มาตราส่วน : 1:50
ตรวจสอบ :
อนุมัติ :
วันที่ : 28 มิถุนายน 2560

หมายเลขแบบ
A8-01

Notes
This Drawing is Copyrighted. All Contractors must check all dimensions on site. Only figured dimensions and grid lines are to be worked from. Discrepancies must be reported immediately to the Architect or Engineer concerned before processing.

แบบขนาด A2 มาตราส่วน เป็นไปตามแบบแสดง

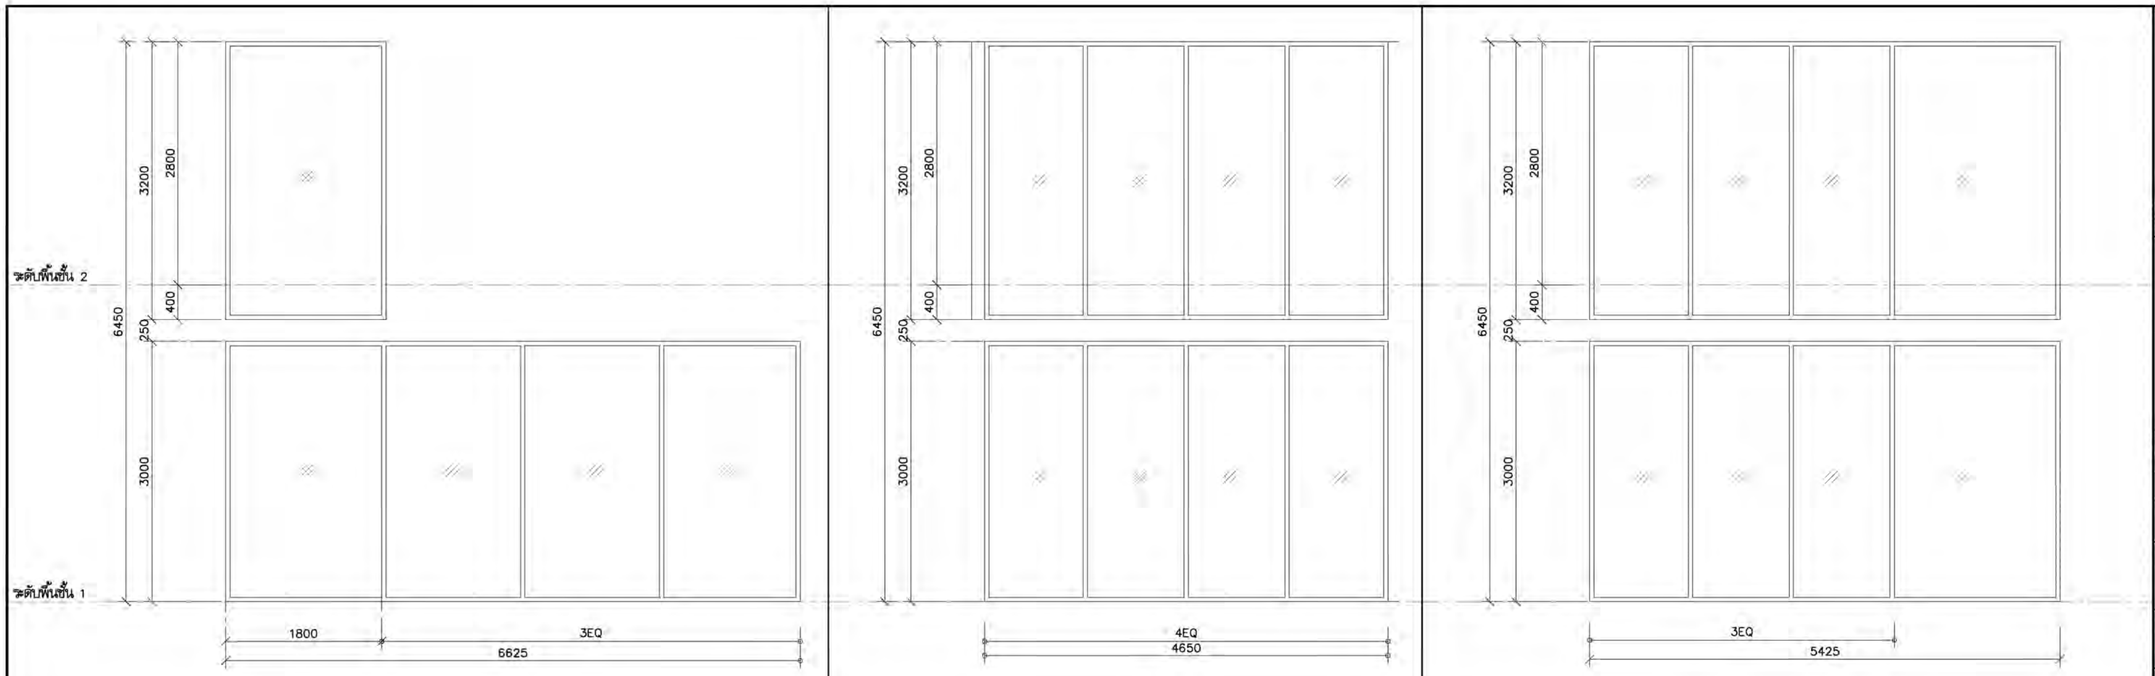

	W6 อะลูมิเนียม	W7 อะลูมิเนียม	W8 อะลูมิเนียม
ชนิดบาน	หน้าต่างติดตาย	หน้าต่างติดตาย	หน้าต่างติดตาย
วงกบ	อลูมิเนียม 50x150 มม. ทำสี POWDER COATING ผิวพรายสีเทาแข้ม	อลูมิเนียม 50x150 มม. ทำสี POWDER COATING ผิวพรายสีเทาแข้ม	อลูมิเนียม 50x150 มม. ทำสี POWDER COATING ผิวพรายสีเทาแข้ม
กรอบบาน	–	–	–
ลูกฟัก	กระจกลามิเนต หนา 8+8 มม.	กระจกลามิเนต หนา 8+8 มม.	กระจกลามิเนต หนา 8+8 มม.
อุปกรณ์	–	–	–
อุปกรณ์เสือด	–	–	–
ตำแหน่ง	ห้อง FITNESS , ห้องทำงานผอ.ภาค	ห้องประชุม งานอำนวยการ โถงต้อนรับ	ห้อง FITNESS ห้องทำงานผอ.ภาค
หมายเหตุ	อุปกรณ์ทั้งหมดใช้ของHENDERSON,HAFELEหรือเทียบเท่า	อุปกรณ์ทั้งหมดใช้ของHENDERSON,HAFELEหรือเทียบเท่า	อุปกรณ์ทั้งหมดใช้ของHENDERSON,HAFELEหรือเทียบเท่า

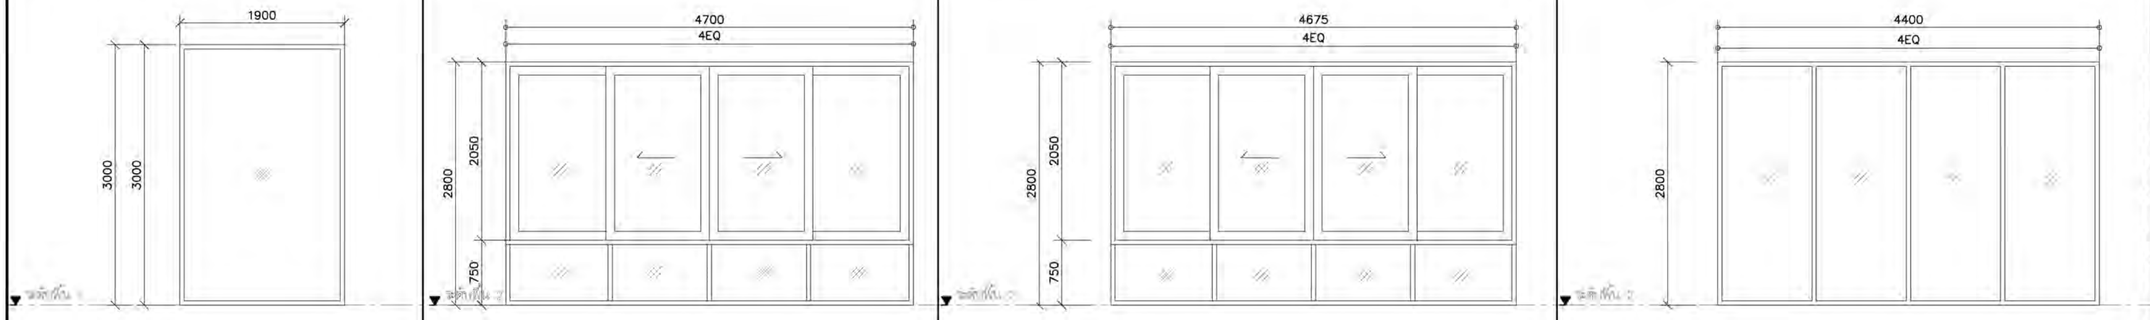

	W10 อะลูมิเนียม	W11 อะลูมิเนียม	W12 อะลูมิเนียม	W13 อะลูมิเนียม
ชนิดบาน	หน้าต่างติดตาย	หน้าต่างบานเลื่อน + ติดตาย	หน้าต่างบานเลื่อน + ติดตาย	หน้าต่างติดตาย
วงกบ	อลูมิเนียม 50x150 มม. ทำสี POWDER COATING ผิวพรายสีเทาแข้ม	อลูมิเนียม 50x150 มม. ทำสี POWDER COATING ผิวพรายสีเทาแข้ม	อลูมิเนียม 50x150 มม. ทำสี POWDER COATING ผิวพรายสีเทาแข้ม	อลูมิเนียม 50x150 มม. ทำสี POWDER COATING ผิวพรายสีเทาแข้ม
กรอบบาน	–	กรอบบานอลูมิเนียม25x125x2 มม. ทำสี POWDER COATING ผิวพรายสีเทาแข้ม	กรอบบานอลูมิเนียม25x125x2 มม. ทำสี POWDER COATING ผิวพรายสีเทาแข้ม	–
ลูกฟัก	กระจกลามิเนต หนา 8+8 มม.	กระจกลามิเนต หนา 6+6 มม.	กระจกลามิเนต หนา 6+6 มม.	กระจกลามิเนต หนา 6+6 มม.
อุปกรณ์	–	อุปกรณ์ 1. รางเลื่อน 2. มือจับแบบผัง	อุปกรณ์ 1. รางเลื่อน 2. มือจับแบบผัง	–
		อุปกรณ์เสือก 1. ชุดล็อคสำหรับบานเลื่อน	อุปกรณ์เสือก 1. ชุดล็อคสำหรับบานเลื่อน	
อุปกรณ์เสือด	–			–
ตำแหน่ง	เตรียมอาคาร 2	ห้องทำงานผอ.ส่วน	ห้องทำงานผอ.ภาค	ส่วน PRE-FUNCTION
หมายเหตุ	อุปกรณ์ทั้งหมดใช้ของHENDERSON,HAFELEหรือเทียบเท่า	อุปกรณ์ทั้งหมดใช้ของHENDERSON,HAFELEหรือเทียบเท่า	อุปกรณ์ทั้งหมดใช้ของHENDERSON,HAFELEหรือเทียบเท่า	อุปกรณ์ทั้งหมดใช้ของHENDERSON,HAFELEหรือเทียบเท่า

โครงการ PROJECT

ต้นแบบอาคารสำนักงาน กสทช. ในส่วนภูมิภาค พร้อมสิ่งปลูกสร้างประกอบ

กสทช.

เจ้าของ OWNER

สำนักอำนวยการสายงานบริหารคลื่นความถี่และภูมิภาค

ที่อยู่ : 87 ถนนพหลโยธิน ซอย 8 แขวงสามเสนใน เขตพญาไท กทม. 10400

โทรศัพท์ : 0 2670 8888

ต้นแบบสำนักงาน กสทช. ส่วนภาค

บริษัท สถาปนิกชุมชนและสิ่งแวดล้อม อาร์มสิลป์ จำกัด
ARSOMSILP COMMUNITY & ENVIRONMENTAL ARCHITECT CO.,LTD.
397 ซ. ถนนนิมมานเหมิน 25 แขวงสุเทพ เขตเมืองเชียงใหม่ 10150
โทร : +66 2 490 4748 54 แฟกซ์ : +66 2 490 4742
อีเมล์ : orch@arsomsilp.in.th www.arsomsilp.co.th

ผู้ออกแบบ DESIGN TEAM

ผู้จัดการโครงการ		PROJECT MANAGER
นิพัฒน์ จักรพาล		ส–สถ. 1453
สถาปนิก		ARCHITECT
พงศกร ตุ้มปริกษา		ก–สถ. 6943
วิศรา ผลูงศิลย์		
ภูมิสถาปนิก		LANDSCAPE DESIGNER
ชัยณัส ชัง		ก–สถ.149
พิมพ์พรรณ ทิพย์มงคล		ก–สถ.301
วิศวกรโครงสร้างและโยธา		STRUCTURAL ENGINEER
ชาญณรงค์ บัวประดิษฐ์		สย. 8892
วลินต์ แสงศิริ		สย.9670
ณรงชัย บุญเกิด		สย. 11703

บริษัท ฟิวชั่น คอนซัลแตนท์ จำกัด
81/55 ซอยภูมิจิต ถนนพหลโยธิน 4
แขวงพหลโยธิน เขตพญาไท กรุงเทพฯ 10110
โทรศัพท์ 0-2392-5375-6 โทรสาร 0-2392-2641
E-mail : fusion@fusionconsultants.co.th

วิศวกรระบบปรับอากาศและระบายอากาศ	MECHANICAL ENGINEER
สุกัทร ลิ้มมิตรมั่งกุล	วก.578
วิศวกรระบบสุขาภิบาลและดับเพลิง	SANITARY ENGINEER
สุกัทร ลิ้มมิตรมั่งกุล	วส.87
ศุภกรณ์ แก้วประดิษฐ์	ภส.3890
วิศวกรงานระบบไฟฟ้า	ELECTRICAL ENGINEER
พิชญะ จันอรานุมัตน์	วฟก.613
ชัยพร ไพรเกตุ	ภฟก.47006
ธนณิมิต์ ช่อมล	ภฟก.49996

รายการแก้ไข REVISIONS

ครั้งที่	รายละเอียด	วัน/เดือน/ป

KEY PLAN

รหัสโครงการ PROJECT'S CODE
1703AR_กสทช ภูมิภาค

แบบแสดง DRAWING TITLE
แบบขยายหน้าต่าง W6–W13

มาตราส่วน: 1:50	หมายเลขแบบ
ตรวจสอบ :	A8–02
อนุมัติ :	
วันที่ : 28 มิถุนายน 2560	

Notes
This Drawing is Copyrighted. All Contractors must check all dimensions on site. Only figured dimensions and grid lines are to be worked from. Discrepancies must be reported immediately to the Architect or Engineer concerned before proceeding.

แบบขนาด A2 มาตราส่วน เป็นไปตามแสดง

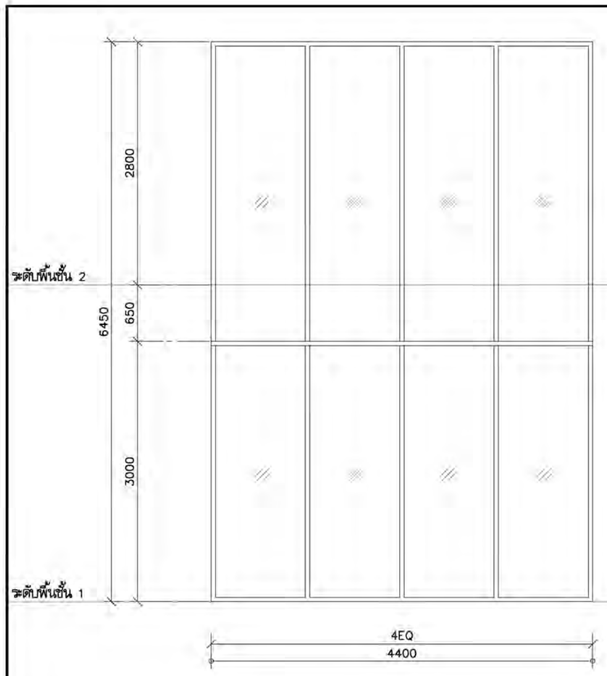

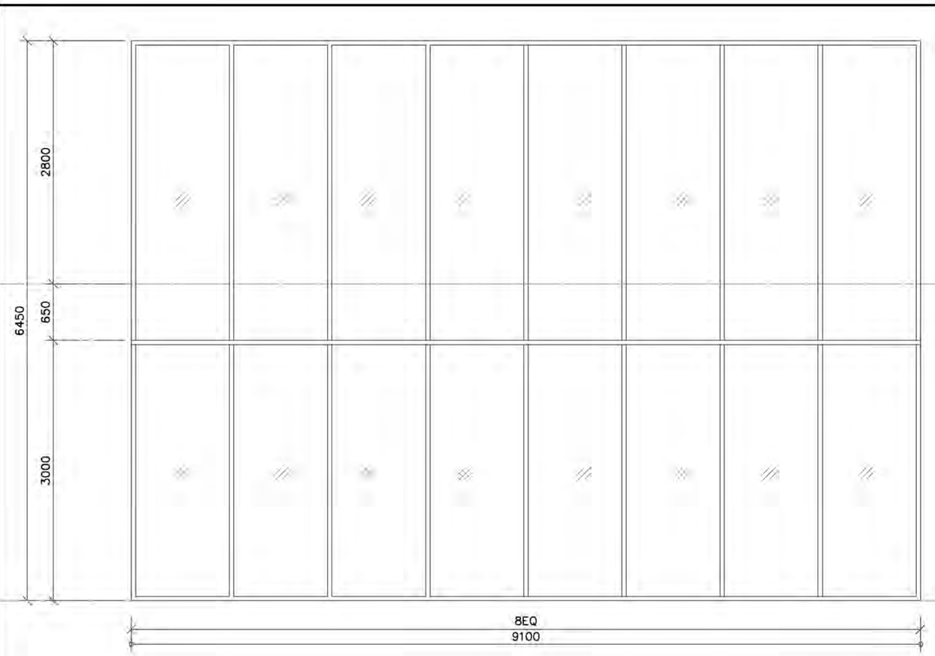

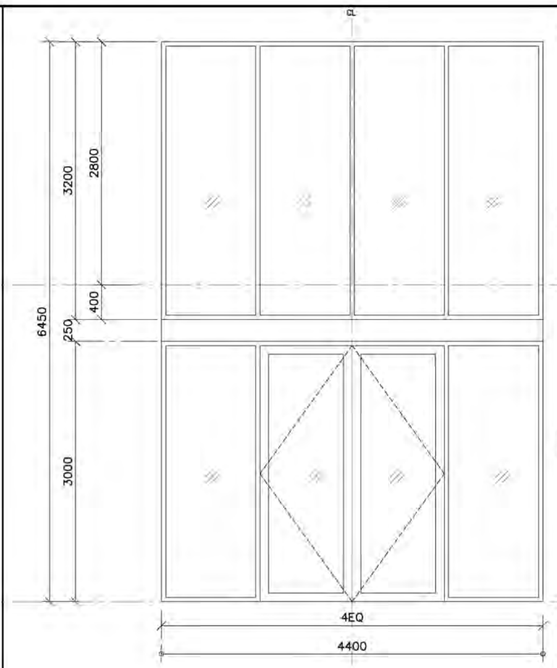

	W9 อะลูมิเนียม	W9A อะลูมิเนียม	D01 อะลูมิเนียม
ชนิดบาน	หน้าต่างติดตาย	หน้าต่างติดตาย	ประตูบานเปิดคู่ + หน้าต่างติดตาย
วงกบ	อลูมิเนียม 50x150 มม. ทำสี POWDER COATING ผิวพราย สีเทาเข้ม	อลูมิเนียม 50x150 มม. ทำสี POWDER COATING ผิวพราย สีเทาเข้ม	อลูมิเนียม 50x150 มม. ทำสี POWDER COATING ผิวพราย สีเทาเข้ม
กรอบบาน	–	–	กรอบบานเปิดอลูมิเนียม25x125x2 มม. ทำสี POWDER COATING ผิวพราย สีเทาเข้ม
ลูกฟัก	กระจกลามิเนต หนา 8+8 มม.	กระจกลามิเนต หนา 8+8 มม.	กระจกลามิเนต หนา 8+8 มม.
อุปกรณ์	–	–	อุปกรณ์ 1. ใช้ติดประตูสำหรับบานอลูมิเนียม
			2. ฝาครอบโช๊คฝังพื้น ผิวแสตนเลสสตีล HAIRLINE
			3. มือจับดึง แสตนเลสสตีล ผิวHAIRLINE
อุปกรณ์เสริม	–	–	อุปกรณ์เสริม 1. กลอนฝังอลูมิเนียมและเหล็กยาว254มม.
			2. กลอนฝังอลูมิเนียมและเหล็กยาว 304มม.
			3. เบ้ารับกลอน 15MM
ตำแหน่ง	คอร์ทยาร์ด	โถงต้อนรับ	โถงทางเข้าและส่วนจัดแสดงนิทรรศการ
หมายเหตุ	อุปกรณ์ทั้งหมดใช้ของHENDERSON,HAFELEหรือเทียบเท่า	อุปกรณ์ทั้งหมดใช้ของHENDERSON,HAFELEหรือเทียบเท่า	อุปกรณ์ทั้งหมดใช้ของHENDERSON,HAFELEหรือเทียบเท่า

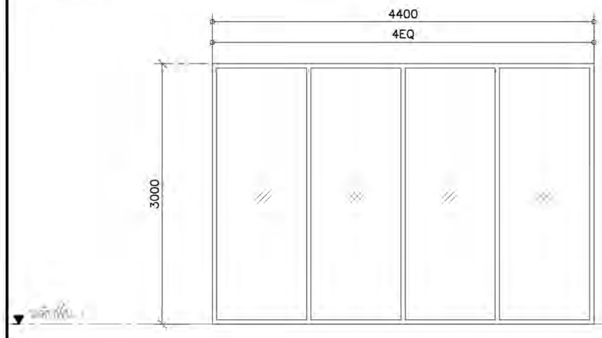

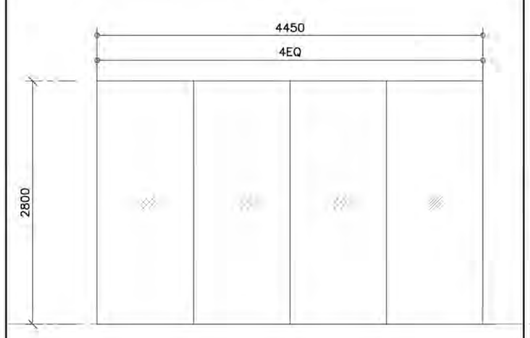

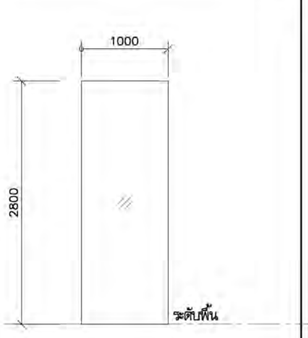

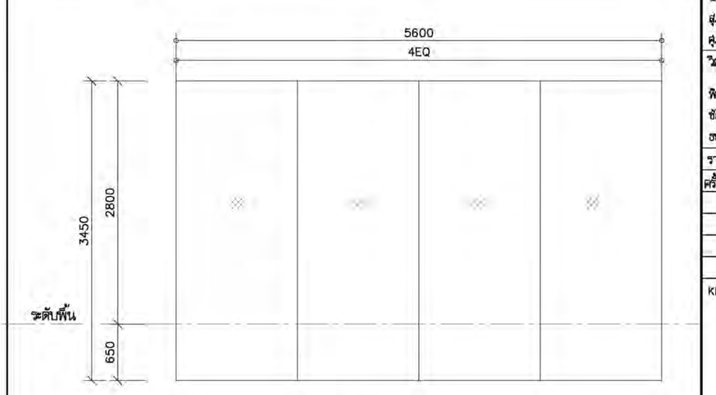

	W14 อะลูมิเนียม	W15	W15A	W16
ชนิดบาน	หน้าต่างติดตาย	บานกระจกเปลือยติดตาย	บานกระจกเปลือยติดตาย	บานกระจกเปลือยติดตาย
วงกบ	อลูมิเนียม 50x150 มม. ทำสี POWDER COATING ผิวพราย สีเทาเข้ม	–	–	–
กรอบบาน	–	–	–	–
ลูกฟัก	กระจกลามิเนต หนา 8+8 มม.	กระจกลามิเนต หนา 10+10 มม.	กระจกลามิเนต หนา 6+6 มม.	กระจกลามิเนต หนา 10+10 มม.
อุปกรณ์	–	–	–	–
อุปกรณ์เสริม	–	–	–	–
ตำแหน่ง	คอร์ทยาร์ด	ห้องทำงานผอ.ภาค	ห้องทำงานผอ.ภาค	ส่วนทำงาน
หมายเหตุ	อุปกรณ์ทั้งหมดใช้ของHENDERSON,HAFELEหรือเทียบเท่า	อุปกรณ์ทั้งหมดใช้ของHENDERSON,HAFELEหรือเทียบเท่า	อุปกรณ์ทั้งหมดใช้ของHENDERSON,HAFELEหรือเทียบเท่า	อุปกรณ์ทั้งหมดใช้ของHENDERSON,HAFELEหรือเทียบเท่า

โครงการ PROJECT

ต้นแบบอาคารสำนักงาน กสทช. ในส่วนภูมิภาค พร้อมสิ่งปลูกสร้างประกอบ

กสทช.

เจ้าของ OWNER

สำนักอำนวยการสายงานบริหารคลื่นความถี่และกิจการภูมิภาค

ที่อยู่ : 87 ถนนพหลโยธิน ซอย 8 แขวงสามเสนใน เขตพญาไท กทม. 10400

โทรศัพท์ : 0 2670 8888

ต้นแบบสำนักงาน กสทช. ส่วนภาค

บริษัท สถาบันชุมชนและสิ่งแวดล้อม อาร์มสิลป์ จำกัด
ARSOMSILP COMMUNITY & ENVIRONMENTAL ARCHITECT CO.,LTD.
397 ซ. อนามัยงามเจริญ 25 แขวงสวนหลวง เขตสวนหลวง กทม. 10150
โทร : +66 2 490 4748 54 แฟกซ์ : +66 2 490 4742
อีเมล์ : orch@arsomsilp.in.th www.arsomsilp.co.th

ผู้ออกแบบ DESIGN TEAM

ผู้จัดการโครงการ		PROJECT MANAGER
นิพัฒน์ จักรพาล		ส–สถ. 1453
สถาปนิก		ARCHITECT
พงศกร ตุ้มปริกษา		ก–สถ. 6943
วิศรา ผลงามดี		
ภูมิสถาปนิก		LANDSCAPE DESIGNER
ชัยโย ช้าง		ภ–สถ.149
พิมพ์พรรณ ทิพย์มงคล		ภ–สถ.301
วิศวกรโครงสร้างและโยธา		STRUCTURAL ENGINEER
ชาญณรงค์ บัวประดิษฐ์		สย. 8892
วลัยต์ แสงศิริ		สย.9670
ณรชัย บุญเกิด		สย. 11703

บริษัท ฟิวชั่น คอนซัลแตนท์ จำกัด
91/55 ซอยภูมิจิตร ถนนพหลฯ 4
แขวงพหลโยธิน เขตพญาไท กรุงเทพฯ 10110
โทรศัพท์ 0-2392-5375-6 โทรสาร 0-2392-2641
E-mail : fusion@fusionconsultants.co.th

วิศวกรระบบปรับอากาศและระบายอากาศ	MECHANICAL ENGINEER
สุเทพ สัมฤทธิ์มงคล	วก.578
วิศวกรระบบสุขาภิบาลและดับเพลิง	SANITARY ENGINEER
สุเทพ สัมฤทธิ์มงคล	วส.87
ศุภกรรณ แก้วประดิษฐ์	ภส.3890
วิศวกรงานระบบไฟฟ้า	ELECTRICAL ENGINEER
พิชญะ จันอราณุวัฒน์	วพก.613
ชัยพร ไพรเกตุ	ภพก.47006
ธนณัฏฐ์ ช่อมล	ภพก.49996

รายการแก้ไข REVISIONS

ครั้งที่	รายละเอียด	วัน/เดือน/ป

KEY PLAN

รหัสโครงการ PROJECT'S CODE
1703AR_กสทช ภูมิภาค

แบบแสดง DRAWING TITLE
แบบขยายหน้าต่าง W9,W14–W16
แบบขยายประตู D01

มาตราส่วน : 1:50	หมายเลขแบบ
ตรวจสอบ :	A8–03
อนุมัติ :	
วันที่ : 28 มิถุนายน 2560	

Notes
This Drawing is Copyrighted. All Contractors must check all dimensions on site. Only figured dimensions and grid lines are to be worked from. Discrepancies must be reported immediately to the Architect or Engineer concerned before processing.

แบบขนาด A2 มาตราส่วน เป็นไปตามแบบแสดง

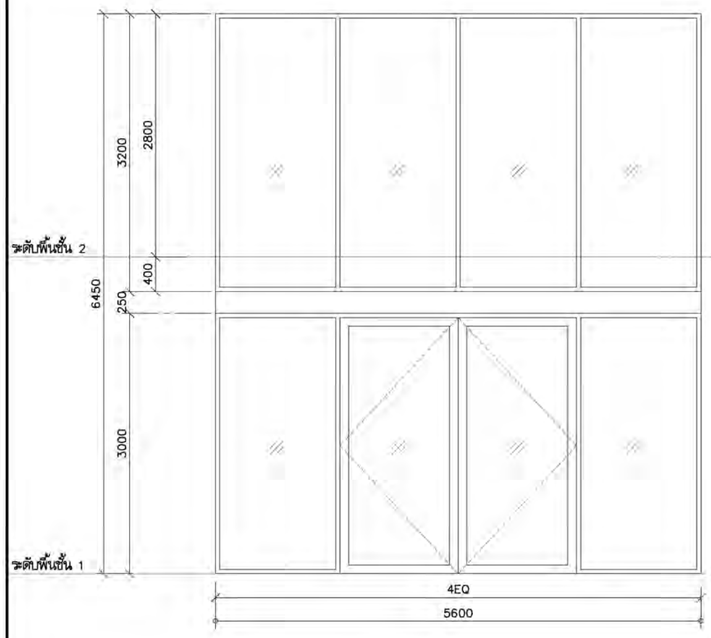

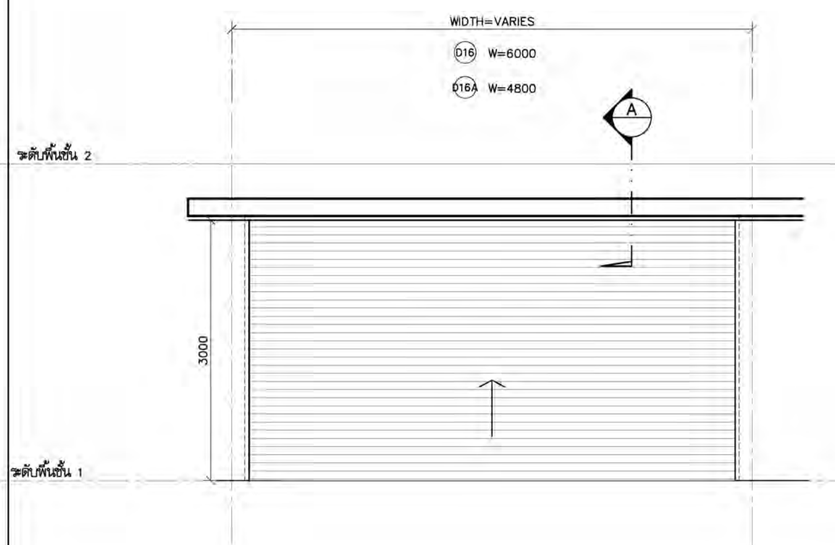

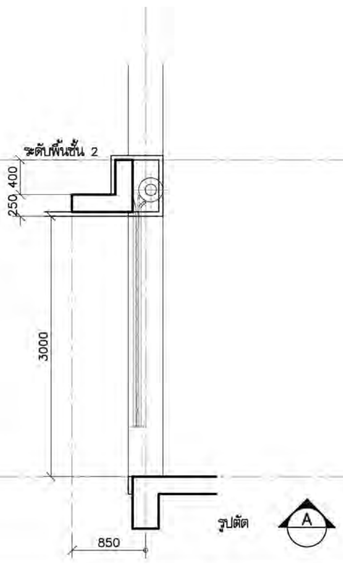

	D02 อะลูมิเนียม	D16 D16A
ชนิดบาน	ประตูบานเปิดคู่ + หน้าต่างติดตาย	ROLLER SHUTTER
วงกบ	อลูมิเนียม 50x150 มม. ทำสี POWDER COATING ผิวทราย สีเทาเข้ม	ตามมาตรฐานผู้ผลิต
กรอบบาน	กรอบบานเปิดอลูมิเนียม25x125x2 มม. ทำสี POWDER COATING ผิวทราย สีเทาเข้ม	ตามมาตรฐานผู้ผลิต
ลูกฟัก	กระจกลามิเนต หนา 8+8 มม.	แสตนเลสสตีล หรือเหล็กชุบกัลวาไนซ์เท่านั้น
อุปกรณ์	อุปกรณ์ 1. ชุดประตูสำหรับบานอลูมิเนียม	อุปกรณ์สำหรับ ROLLER SHUTTER ตามมาตรฐานผู้ผลิต
	2. ฝาครอบใช้คลุมพื้น ผิวแสตนเลสสตีล HAIRLINE	
	3. มือจับดึง แสตนเลสสตีล ผิวHAIRLINE	
	อุปกรณ์เสริม 1. กลอนฝังอลูมิเนียมและเหล็กขนาด254มม.	
อุปกรณ์เสริม	2. กลอนฝังอลูมิเนียมและเหล็กขนาด 304มม.	
	3. เบ้ารับกลอน 15MM	อุปกรณ์เสริมสำหรับ ROLLER SHUTTER ตามมาตรฐานผู้ผลิต
ตำแหน่ง	โถงต้อนรับ	โถงทางเข้าและส่วนจัดแสดงนิทรรศการ
หมายเหตุ	อุปกรณ์ที่ระบุยี่ห้อใช้ของHENDERSON,HAFELEหรือเทียบเท่า	อุปกรณ์ที่ระบุยี่ห้อใช้ของHENDERSON,HAFELEหรือเทียบเท่า

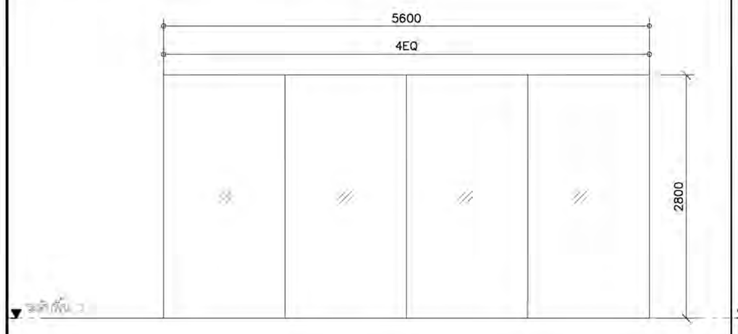

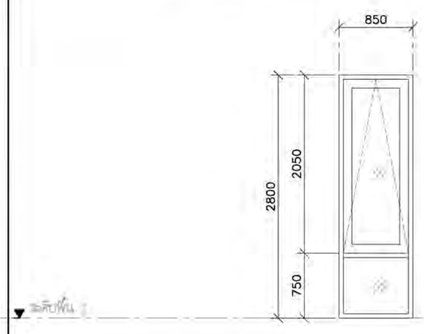

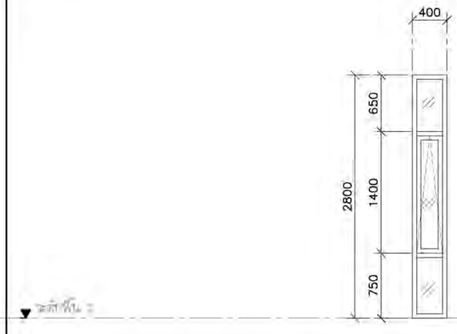

	W16A	W17 อะลูมิเนียม	W18 อะลูมิเนียม
ชนิดบาน	บานกระจกเปลือยติดตาย	หน้าต่างบานกระทุ้ง + หน้าต่างติดตาย	หน้าต่างบานกระทุ้ง + หน้าต่างติดตาย
วงกบ	–	อลูมิเนียม 50x100 มม. ทำสี POWDER COATING ผิวทราย สีเทาเข้ม	อลูมิเนียม 50x100 มม. ทำสี POWDER COATING ผิวทราย สีเทาเข้ม
กรอบบาน	–	กรอบบานเปิดอลูมิเนียม25x125x2 มม. ทำสี POWDER COATING ผิวทราย สีเทาเข้ม	กรอบบานเปิดอลูมิเนียม75x75x2 มม. ทำสี POWDER COATING ผิวทราย สีเทาเข้ม
ลูกฟัก	กระจกลามิเนต หนา 10+10 มม.	กระจกลามิเนต หนา 6+6 มม.	กระจกลามิเนต หนา 6+6 มม.
อุปกรณ์	–	อุปกรณ์ 1. บานพับหน้าต่าง–แบบบานกระทุ้ง/บานเปิดขนาดความสูงสุด 1,200มม	อุปกรณ์ 1. บานพับหน้าต่าง–แบบบานกระทุ้ง/บานเปิดขนาดความสูงสุด 1,200มม
		2. แขนค้ำบานกระทุ้ง	2. แขนค้ำบานกระทุ้ง
		3. โช้คประตูแบบติดลอย พักก์ชั่นตั้งค้าง สำหรับบานกว้าง850.–1,100มม./85กก.	3. โช้คประตูแบบติดลอย พักก์ชั่นตั้งค้าง สำหรับบานกว้าง850.–1,100มม./85กก.
		อุปกรณ์เสริม 1. กลอนล็อคหน้าต่างแบบก้านยึก 100x42MM	อุปกรณ์เสริม 1. กลอนล็อคหน้าต่างแบบก้านยึก 100x42MM
อุปกรณ์เสริม	–		
ตำแหน่ง	ส่วนทำงาน	เตรียมอาคาร 3	เก็บเอกสารส่วนงาน
หมายเหตุ	อุปกรณ์ที่ระบุยี่ห้อใช้ของHENDERSON,HAFELEหรือเทียบเท่า	อุปกรณ์ที่ระบุยี่ห้อใช้ของHENDERSON,HAFELEหรือเทียบเท่า	อุปกรณ์ที่ระบุยี่ห้อใช้ของHENDERSON,HAFELEหรือเทียบเท่า

โครงการ PROJECT

ต้นแบบอาคารสำนักงาน กสทช. ในส่วนภูมิภาค พร้อมสิ่งปลูกสร้างประกอบ

เจ้าของ OWNER

สำนักอำนวยการสายงานบริหารคลื่นความถี่และภูมิภาค

ที่อยู่ : 87 ถนนพหลโยธิน ซอย 8 แขวงสามเสนใน เขตพญาไท กทม 10400
โทรศัพท์ : 0 2670 8888

ต้นแบบสำนักงาน กสทช. ส่วนภาค

บริษัท สถาบันชุมชนและสิ่งแวดล้อม อาร์มสิลป์ จำกัด
ARSOMSILP COMMUNITY & ENVIRONMENTAL ARCHITECT CO.,LTD.
397 ซ. อนามัยงามเจริญ 25 แขวงสวนหลวง เขตบางพลัด กทม. 10150
โทร : +66 2 490 4748 54 แฟกซ์ : +66 2 490 4742
อีเมล์ : orch@arsomsilp.in.th www.arsomsilp.co.th

ผู้ออกแบบ DESIGN TEAM

ผู้จัดการโครงการ	PROJECT MANAGER	
ณัฐพัลน์ จักรพาฬ		ส–สถ. 1453
สถาปนิก	ARCHITECT	
พงศกร ตุ้มปริกษา		ก–สถ. 6943
วิศรา ผลูงศิลย์		
ภูมิสถาปนิก	LANDSCAPE DESIGNER	
ชัยณัส ชัง		ภ–สถ.149
พิมพ์พรรณ ทิพย์มงคล		ภ–สถ.301
วิศวกรโครงสร้างและโยธา	STRUCTURAL ENGINEER	
ชาญณรงค์ บัวประดิษฐ์		สย. 8892
วลิษฐ์ แสงศรี		สย.9670
ณรชัย บุญเกิด		สย. 11703

บริษัท ฟิวชั่น คอนซัลแตนท์ จำกัด
FUSION CONSULTANTS
81/55 ซอยภูมิจิตร ถนนพหลโยธิน 4
แขวงสนามบิน เขตดอนเมือง กรุงเทพฯ 10110
โทรศัพท์ 0-2392-5375-6 โทรสาร 0-2392-2641
E-mail : fusion@fusionconsultants.co.th

วิศวกรระบบปรับอากาศและระบายอากาศ	MECHANICAL ENGINEER
สุทัศร ลิมสิริพรมย์กุล	วก.578
วิศวกรระบบสุขาภิบาลและดับเพลิง	SANITARY ENGINEER
สุทัศร ลิมสิริพรมย์กุล	วส.87
ศุภกรรณ แก้วประดิษฐ์	ภส.3890
วิศวกรงานระบบไฟฟ้า	ELECTRICAL ENGINEER
พิชญะ จันทรานุมัณฑ์	วพก.613
ชัยพร ไพรเกตุ	ภพก.47006
ธนณินท์ ช่อยล	ภพก.49996

รายการแก้ไข REVISIONS

ครั้งที่	รายละเอียด	วัน/เดือน/ป

KEY PLAN

รหัสโครงการ PROJECT'S CODE
1703AR_กสทช ภูมิภาค

แบบแสดง DRAWING TITLE
แบบขยายหน้าต่าง W16A–W18
แบบขยายประตู D02,D17,D17A

มาตราส่วน: 1:50	หมายเลขแบบ
ตรวจสอบ :	A8–04
อนุมัติ :	
วันที่ : 28 มิถุนายน 2560	

Notes
This Drawing is Copyrighted. All Contractors must check all dimensions on site. Only figured dimensions and grid lines are to be worked from. Discrepancies must be reported immediately to the Architect or Engineer concerned before processing.

แบบขนาด A2 มาตราส่วน เท่านี้เฉพาะแบบแสดง

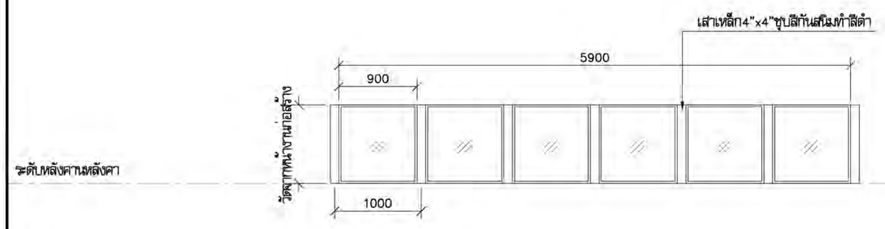

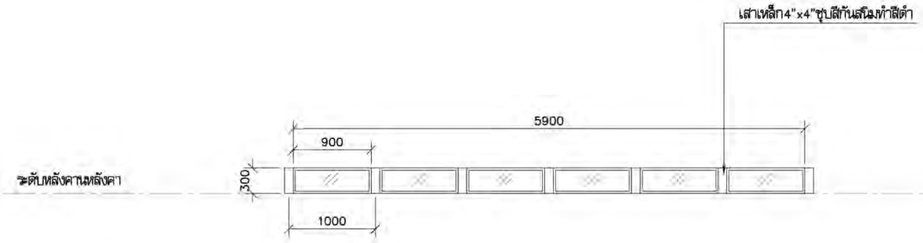

	W19 อะลูมิเนียม	W20 อะลูมิเนียม
ชนิดบาน	หน้าต่างติดตาย	หน้าต่างติดตาย
วงกบ	อลูมิเนียม ตัว U ขนาดไม่ต่ำกว่า 30x30 มม.สีอะลูมิเนียมอะโนไดซ์สีดำ	อลูมิเนียม ตัว U ขนาดไม่ต่ำกว่า 30x30 มม.สีอะลูมิเนียมอะโนไดซ์สีดำ
กรอบบาน	–	–
ลูกฟัก	กระจกลามิเนต หนา 6+6 มม.	กระจกลามิเนต หนา 6+6 มม.
อุปกรณ์	–	–
อุปกรณ์เสริม	–	–
ตำแหน่ง	ช่องแสงใต้SKYLIGHT	ช่องแสงใต้SKYLIGHT
หมายเหตุ		

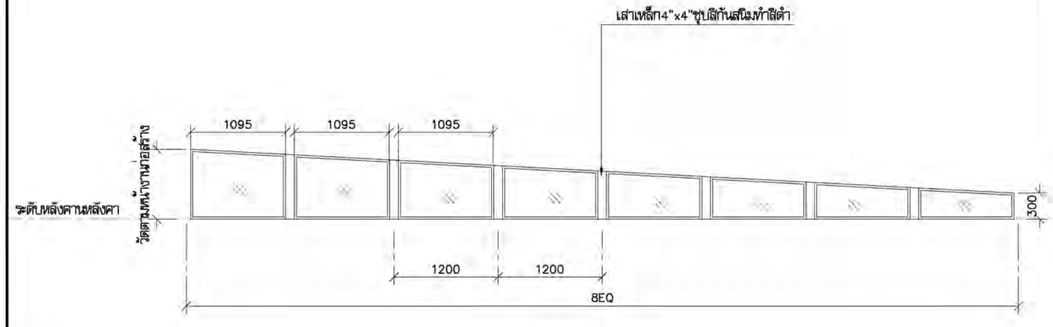

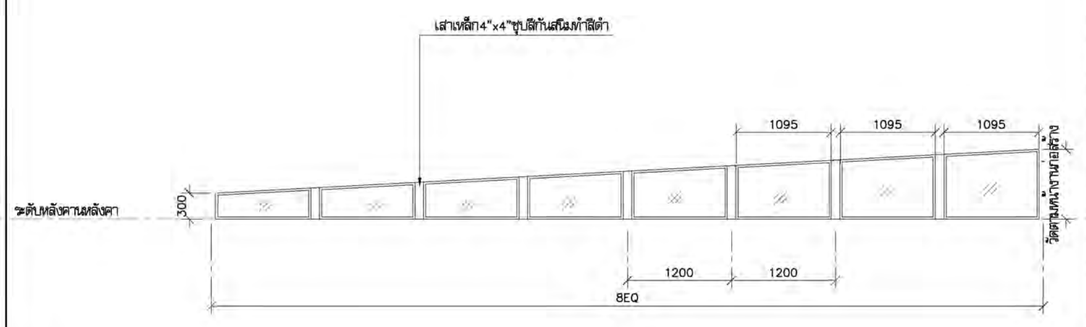

	W2 อะลูมิเนียม	W21A อะลูมิเนียม
ชนิดบาน	หน้าต่างติดตาย	หน้าต่างติดตาย
วงกบ	อลูมิเนียม ตัว U ขนาดไม่ต่ำกว่า 30x30 มม.สีอะลูมิเนียมอะโนไดซ์สีดำ	อลูมิเนียม ตัว U ขนาดไม่ต่ำกว่า 30x30 มม.สีอะลูมิเนียมอะโนไดซ์สีดำ
กรอบบาน	–	–
ลูกฟัก	กระจกลามิเนต หนา 6+6 มม.	กระจกลามิเนต หนา 6+6 มม.
อุปกรณ์	–	–
อุปกรณ์เสริม	–	–
ตำแหน่ง	ช่องแสงใต้SKYLIGHT	ช่องแสงใต้SKYLIGHT
หมายเหตุ		

โครงการ PROJECT

ต้นแบบอาคารสำนักงาน กสทช. ในส่วนภูมิภาค พร้อมสิ่งปลูกสร้างประกอบ

กสทช.

เจ้าของ OWNER

สำนักอำนวยการสายงานบริหารคลื่นความถี่และภูมิภาค

ที่อยู่ : 87 ถนนพหลโยธิน ซอย 8 แขวงสามเสนใน เขตพญาไท กทม 10400
โทรศัพท์ : 0 2670 8888

ต้นแบบสำนักงาน กสทช. ส่วนภาค

บริษัท สถาปนิกชุมชนและสิ่งแวดล้อม อาร์มสลิป จำกัด
ARSOMSILP COMMUNITY & ENVIRONMENTAL ARCHITECT CO.,LTD.
397 ซ. อนามัยงามเจริญ 25 แขวงตลาดพลู เขตธนบุรี กทม. 10150
โทร : +66 2 490 4748 54 แฟกซ์ : +66 2 490 4742
อีเมล์ : orch@arsomsilp.in.th www.arsomsilp.co.th

ผู้ออกแบบ DESIGN TEAM

ผู้จัดการโครงการ	PROJECT MANAGER	
นิพัฒน์ จักรพาล		ส–สถ. 1453
สถาปนิก	ARCHITECT	
พงศกร ตุ้มปริกษา		ก–สถ. 6943
วิศรา ผลงามดี		
ภูมิสถาปนิก	LANDSCAPE DESIGNER	
ชัยรัตน์ ชัง		ก–สถ.149
พิมพ์พรรณ วิทยมงคล		ก–สถ.301
วิศวกรโครงสร้างและโยธา	STRUCTURAL ENGINEER	
ชาญณรงค์ บัวประดิษฐ์		สย. 8892
วสันต์ แสงศรี		สย.9670
ณรชัย บุญเกิด		สย. 11703

FUSION CONSULTANTS

บริษัท ฟิวชั่น คอนซัลแตนท์ จำกัด
91/55 ซอยภูมิจิตร ถนนพหลฯ 4
แขวงพหลโยธิน เขตพญาไท กรุงเทพฯ 10110
โทรศัพท์ 0-2392-5375-6 โทรสาร 0-2392-2641
E-mail : fusion@fusionconsultants.co.th

วิศวกรระบบปรับอากาศและระบายอากาศ	MECHANICAL ENGINEER
สุทัศร ลิมสิริพงษ์กุล	วก.578
วิศวกรระบบสุขาภิบาลและดับเพลิง	SANITARY ENGINEER
สุทัศร ลิมสิริพงษ์กุล	วส.87
ผุกยรรถ แก้วประดิษฐ์	ภส.3890
วิศวกรงานระบบไฟฟ้า	ELECTRICAL ENGINEER
พิชญะ จันธราภัณฑ์	วฟก.613
ชัยพร ไพรเกตุ	ภฟก.47006
ธนณิมิท์ ช่อมล	ภฟก.49996

รายการแก้ไข REVISIONS

ครั้งที่	รายละเอียด	วัน/เดือน/ป

KEY PLAN

รหัสโครงการ PROJECT'S CODE
1703AR_กสทช ภูมิภาค

แบบแสดง DRAWING TITLE
แบบขยายหน้าต่าง W19–W21

มาตราส่วน : 1:50	หมายเลขแบบ
ตรวจสอบ :	A8–05
อนุมัติ :	
วันที่ : 28 มิถุนายน 2560	

Notes
This Drawing is Copyrighted. All Contractors must check all dimensions on site. Only figured dimensions and grid lines are to be worked from. Discrepancies must be reported immediately to the Architect or Engineer concerned before proceeding.

แบบขนาด A2 มาตราส่วน เป็นไปตามแบบแสดง

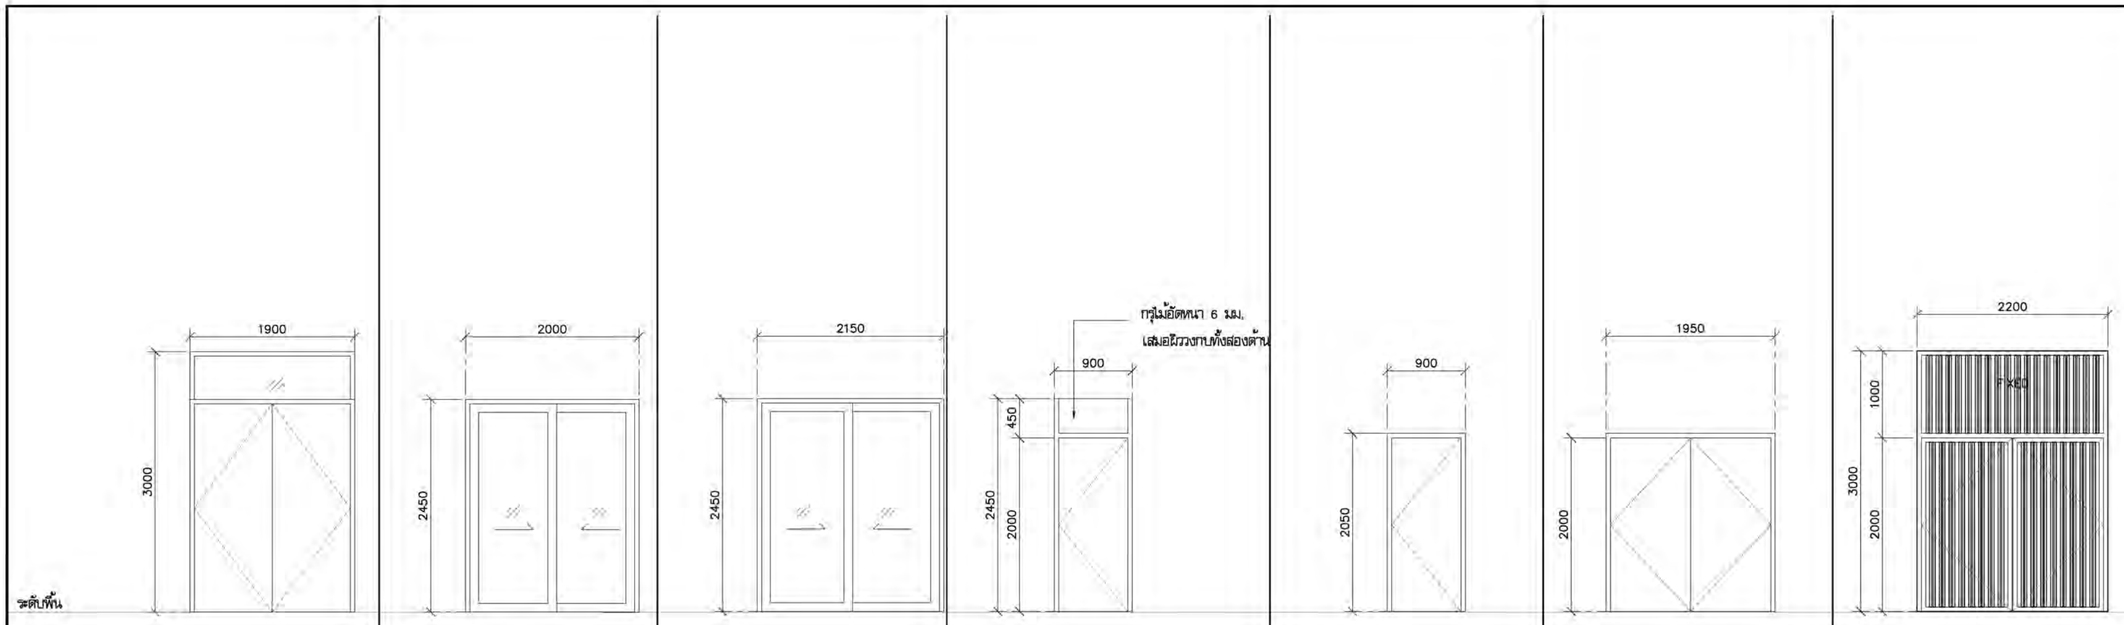

	D03 ไม้	D04 อะลูมิเนียม	D05 อะลูมิเนียม	D06 ไม้	D07 ไม้	D08 เหล็ก	D09 เหล็ก
ชนิดบาน	ประตูบานเปิดคู่	หน้าต่างบานเลื่อน	หน้าต่างบานเลื่อน	ประตูบานเปิดเดี่ยว	ประตูบานเปิดเดี่ยว	ประตูบานเปิดคู่	ประตูบานเปิดคู่
วงกบ	ไม้เนื้อแข็งขนาด 2"x5" มม. ทำสีธรรมชาติ	อลูมิเนียม50x100มม.POWDER COATINGผิวทรายสีเทาแข้ม	อลูมิเนียม50x100มม.POWDER COATINGผิวทรายสีเทาแข้ม	ไม้เนื้อแข็งขนาด 2"x5" มม. ทำสีธรรมชาติ	ไม้เนื้อแข็งขนาด 2"x5" มม. ทำสีธรรมชาติ	เหล็ก2"x4" มม.ชุบสีกันสนิม ทำสีสำหรับทาเหล็ก สีเทาแข้ม	เหล็กขนาด 2"x4" มม. ชุบสีกันสนิม ทำสีสำหรับทาเหล็ก สีเทาแข้ม
กรอบบาน	บานไม้อัดยางกันน้ำหนา 35 มม.	กรอบบานเปิดอลูมิเนียม25x125x2มม. POWDERCOATING	กรอบบานเปิดอลูมิเนียม25x125x2มม. POWDERCOATING	บานไม้อัดยางกันน้ำหนา 35 มม.	บานไม้อัดยางกันน้ำหนา 35 มม.	เหล็ก2"x4" มม.ชุบสีกันสนิม ทำสีสำหรับทาเหล็ก สีเทาแข้ม	เหล็กขนาดดูตามแบบขยายชุบสีกันสนิมทำสีสำหรับทาเหล็ก สีเทาแข้ม
ลูกฟัก	กรุ LAMINATE รุ่น 9100 NT NOCE ORVIETO (ผิวลายไม้)	กระจกลามิเนต 6+6 มม.	กระจกลามิเนต 6+6 มม.	กรุ LAMINATE รุ่น 9100 NT NOCE ORVIETO (ผิวลายไม้)	กรุLAMINATE รุ่น9100NT NOCE ORVIETO(ผิวลายไม้)	แผ่นเหล็กหนา1mmหนา มม.ชุบสีกันสนิมทำสีสำหรับทาเหล็กสีเทาแข้ม	ระแนงเหล็กขนาดดูแบบขยายชุบสีกันสนิมทำสีสำหรับทาเหล็กสีเทาแข้ม
อุปกรณ์	อุปกรณ์ 1. บานพับสแตนเลส สำหรับบานประตูเหล็ก102X76X2.5มม. 2BB	อุปกรณ์ 1. รางเลื่อน	อุปกรณ์ 1. ชุดบานเลื่อนอลูมิเนียมครบชุด พร้อมมือจับแบบผัง	1. บานพับบิทสีเลื่อย	1. บานพับบิทสีเลื่อย	อุปกรณ์ 1. บานพับสแตนเลส สำหรับบานประตูเหล็ก	1. บานพับสแตนเลส สำหรับบานประตูเหล็ก
	2. มือจับก้านมียา แสตนเลสสตีล ผิว HAIRLINE	2. ชุดลูกล้อบานเลื่อนสำหรับน้ำหนักไม่เกิน 160Kg	ผิวแสตนเลสสตีล ผิว HAIRLINE	2. มือจับก้านมียา แสตนเลสสตีล ผิว HAIRLINE	2. มือจับก้านมียา แสตนเลสสตีล ผิว HAIRLINE	2. มือจับก้านมียา แสตนเลสสตีล ผิว HAIRLINE	2. มือจับก้านมียา แสตนเลสสตีล ผิว HAIRLINE
	อุปกรณ์เลือก 1. คลับกุญแจมอร์ทิสล็อคสำหรับประตูห้องน้ำ	3. มือจับแบบผัง แสตนเลสสตีล ผิว HAIRLINE	อุปกรณ์เลือก 1. คลับกุญแจมอร์ทิสล็อค คอม้าสำหรับแพรมแคบ	3. โช้คประตูแบบติดลอย พักท่าขึ้นตั้งต่าง	3. โช้คประตูแบบติดลอย พักท่าขึ้นตั้งต่าง	อุปกรณ์เลือก 1. คลับกุญแจมอร์ทิสล็อค ทำงานโดยก้านมือ	อุปกรณ์เลือก 1. คลับกุญแจมอร์ทิสล็อค ทำงานโดยก้านมือ
	2. ไส้กุญแจวาทพร้อมทางปลาบิด 30/30 W/R THM	อุปกรณ์เลือก 1. คลับกุญแจมอร์ทิสล็อคคอม้า	สำหรับประตูบานเลื่อน	สำหรับบานกว้าง850.–1,100มม./85กก.	สำหรับบานกว้าง850.–1,100มม./85กก.	2. ไส้กุญแจวาทพร้อมทางปลาบิด	2. ไส้กุญแจวาทพร้อมทางปลาบิด
อุปกรณ์เลือก	3. กลอนฝังอลูมิเนียมและเหล็กชาด+กลอนฝังอลูมิเนียมและเหล็กชาด30x4มม	สำหรับเฟรมแคบ สำหรับประตูบานเลื่อน	2. ไส้กุญแจวาทพร้อมทางปลาบิด	1. คลับกุญแจมอร์ทิสล็อค ทำงานโดยก้านมือ	1. คลับกุญแจมอร์ทิสล็อค ทำงานโดยก้านมือ	3. กลอนฝังอลูมิเนียมและเหล็กชาด	3. กลอนฝังอลูมิเนียมและเหล็กชาด
	4. เบ้ารับกลอน15MM	2. ฝาครอบกุญแจ สำหรับประตูเฟรมแคบ	3. ฝาครอบกุญแจ สำหรับประตูเฟรมแคบ	2. ไส้กุญแจวาทพร้อมทางปลาบิด	2. ไส้กุญแจวาทพร้อมทางปลาบิด	4. เบ้ารับกลอน15MM	4. เบ้ารับกลอน15MM
ตำแหน่ง	ห้องประชุมใหญ่	ห้องทำงานผอ.ส่วน	ห้อง FITNESS,งานอำนวยการ	ห้องสมุด /ห้องทำงานผอ.ภาค /ห้อง FITNESS /เก็บอุปกรณ์กีฬาและอาหาร /ส่วนเตรียมอาหาร	ห้องประชุมใหญ่ /ห้อง server/ ห้องรับรองวีไอพี	ห้องงานระบบไฟฟ้า ห้องระบบสุขาปีกบาล	ประตูออกไประเบียงหลังอาคาร
หมายเหตุ	อุปกรณ์ทั้งหมดใช้ของHENDERSON,HAFELEหรือเทียบเท่า	อุปกรณ์ทั้งหมดใช้ของHENDERSON,HAFELEหรือเทียบเท่า	อุปกรณ์ทั้งหมดใช้ของHENDERSON,HAFELEหรือเทียบเท่า	อุปกรณ์ทั้งหมดใช้ของHENDERSON,HAFELEหรือเทียบเท่า	อุปกรณ์ทั้งหมดใช้ของHENDERSON,HAFELEหรือเทียบเท่า	อุปกรณ์ทั้งหมดใช้ของHENDERSON,HAFELEหรือเทียบเท่า	อุปกรณ์ทั้งหมดใช้ของHENDERSON,HAFELEหรือเทียบเท่า

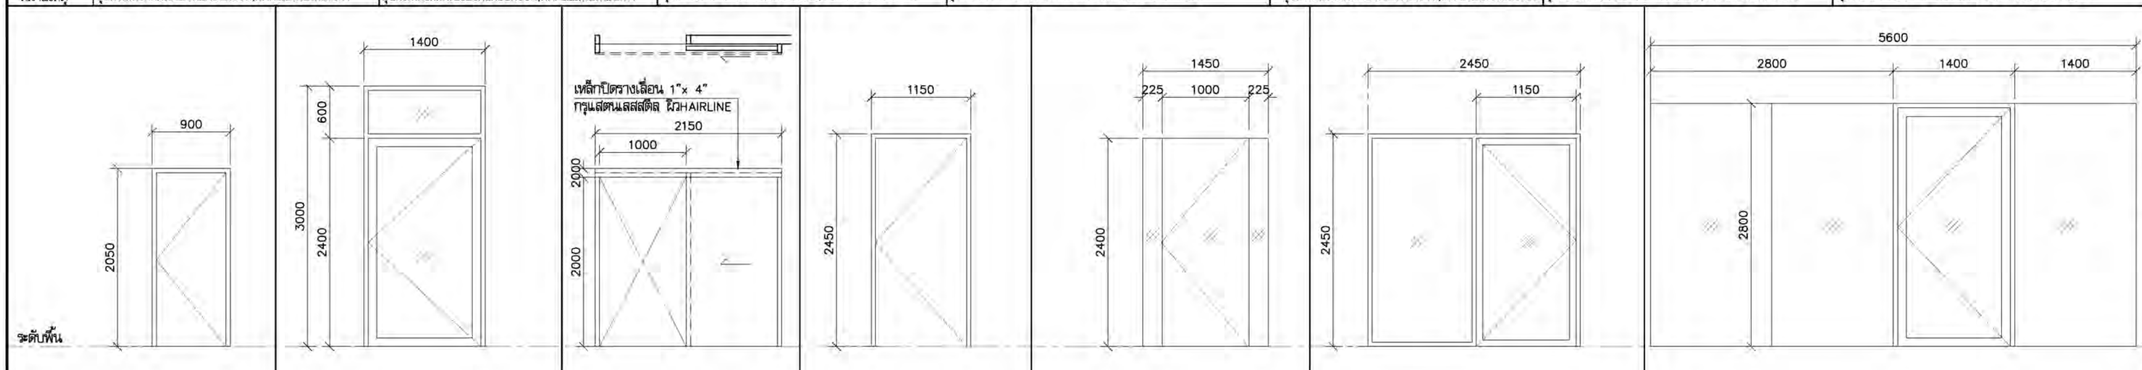

	D10 เหล็ก	D11	D12	D13	D14	D15	D16
ชนิดบาน	ประตูบานเปิดเดี่ยว	ประตูบานเปิดเดี่ยว	ประตูบานเลื่อนเดี่ยว	ประตูบานเปิดเดี่ยว	ประตูบานเปิดเดี่ยว	ประตูบานเปิดเดี่ยว + บานฟิกตาย	ประตูบานเปิดเดี่ยว + บานฟิกตายแบบไม่มีเฟรม
วงกบ	เหล็ก2"x4" มม.ชุบสีกันสนิม ทำสีPOWDER COATING สีเทาแข้ม	อลูมิเนียม 50x100 มม. ทำสีPOWDER COATING สีเทาแข้ม	ไม่เนื้อแข็งขนาด 2"x5" มม. ทำสีธรรมชาติ	ไม่เนื้อแข็งขนาด 2"x5" มม. ทำสีธรรมชาติ	-	อลูมิเนียม 50x100 มม. ทำสี POWDER COATING ผิวทราย สีเทาแข้ม	อลูมิเนียม 50x100 มม. ทำสี POWDER COATING ผิวทราย สีเทาแข้ม
กรอบบาน	เหล็ก2"x4" มม.ชุบสีกันสนิม ทำสีเทาแข้ม	อลูมิเนียม25x125x2 มม.ทำสีPOWDERCOATING สีเทาแข้ม	บานไม้อัดยางกันน้ำหนา 35 มม.	บานไม้อัดยางกันน้ำหนา 35 มม.	-	กรอบบานเปิดอลูมิเนียม25x125x2 มม.POWDER COATING สีเทาแข้ม	กรอบบานเปิดอลูมิเนียม25x125x2 มม. ทำสี POWDER COATING ผิวทราย สีเทาแข้ม
ลูกฟัก	แผ่นเหล็กmin4มม.ชุบสีกันสนิมทำสีเทาแข้ม	กระจกลามิเนต หนา 6+6 มม.	กรุ LAMINATE รุ่น 9100 NT NOCE ORVIETO	กรุLAMINATE รุ่น 9100 NT NOCE ORVIETO	กระจกลามิเนต หนา 8+8 มม.	กระจกลามิเนต หนา 6+6 มม.	กระจกลามิเนต หนา 8+8 มม.
อุปกรณ์	1.บานพับสแตนเลส สำหรับบานประตูเหล็ก	1.โช้คแบบฝังพื้นเปิดสองทางบานกว้างไม่เกิน0.85–1.40ม.	1.อุปกรณ์ชุดลูกล้อบานเลื่อนสำหรับบนไม่เกิน 20kg	1. บานพับบิทสีเลื่อย	1. โช้คแบบฝังพื้นเปิดสองทางบานกว้างไม่เกิน0.65–1.1 ม.	1.โช้คแบบฝังพื้นเปิดสองทางบานกว้างไม่เกิน0.85–1.40ม.	1.โช้คแบบฝังพื้นเปิดสองทางบานกว้างไม่เกิน0.85–1.40ม.
	2.มือจับก้านมียาแสตนเลสสตีลผิวHAIRLINE	2.ฝาครอบโช้คฝังพื้นผิวแสตนเลสสตีล HAIRLINE	2. รางเลื่อน	2. มือจับก้านมียา แสตนเลสสตีล ผิว HAIRLINE	2. ฝาครอบโช้คฝังพื้น ผิวแสตนเลสสตีล HAIRLINE	2.ฝาครอบโช้คฝังพื้นผิวแสตนเลสสตีล HAIRLINE	2.ฝาครอบโช้คฝังพื้นผิวแสตนเลสสตีล HAIRLINE
		3.มือจับดึง30X15X600MMผิวแสตนเลสสตีลHAIRLINE	3. มือจับดึง40X20X2010MM	3. โช้คประตูแบบติดลอย พักท่าขึ้นตั้งต่าง	3. มือจับแสตนเลส ผิว HAIRLINE สำหรับบานกระจกเปลือย	3.มือจับดึง30X15X600MMผิวแสตนเลสสตีลHAIRLINE	3.มือจับดึง30X15X600MMผิวแสตนเลสสตีลHAIRLINE
อุปกรณ์เลือก	1. คลับกุญแจมอร์ทิสล็อคทำงานโดยก้านมือ	1.ไส้กุญแจไขสองทาง30/30MM	1. คลับกุญแจมอร์ทิสล็อคคอม้า สำหรับบานเลื่อน	สำหรับบานกว้าง850.–1,100มม./85กก.	4. ตัวหนีบช่องแสงบนและลางสำหรับบานแป๊ดสาง	1.ไส้กุญแจไขสองทาง30/30MM	1.ไส้กุญแจไขสองทาง30/30MM
	2. ไส้กุญแจวาทพร้อมทางปลาบิด	2. ไส้กุญแจวาทพร้อมทางปลาบิดเปิดคู่เมื่อน	2. ไส้กุญแจวาทพร้อมทางปลาบิด	1. คลับกุญแจมอร์ทิสล็อค ทำงานโดยก้านมือ	1. ตัวหนีบล็อค ล็อคลังหวะเดียว	2.ฝาครอบกุญแจสำหรับเฟรมแคบผิวแสตนเลสสตีลHAIRLINE	2.ฝาครอบกุญแจสำหรับเฟรมแคบผิวแสตนเลสสตีลHAIRLINE
	3.คลับกุญแจมอร์ทิสล็อคสำหรับเฟรมแคบสิ้นทำงานโดยก้านมือ	3.คลับกุญแจมอร์ทิสล็อคสำหรับเฟรมแคบสิ้นทำงานโดยก้านมือ	3. ฝาครอบกุญแจ สำหรับประตูทั่วไป	2. ไส้กุญแจวาทพร้อมทางปลาบิด	2. ไส้กุญแจวาทพร้อมทางปลาบิด	3.คลับกุญแจมอร์ทิสล็อคสำหรับเฟรมแคบสิ้นทำงานโดยก้านมือ	3.คลับกุญแจมอร์ทิสล็อคสำหรับเฟรมแคบสิ้นทำงานโดยก้านมือ
ตำแหน่ง	ห้องเก็บเอกสาร /ห้องเก็บพัสดุ	งานอำนวยการ	ห้องน้ำผู้พิการ	ส่วน PRE-FUNCTION	ห้องทำงานผอ.ภาค	ส่วนพักผ่อนพนักงาน	ส่วนทำงาน
หมายเหตุ							

โครงการ PROJECT

ต้นแบบอาคารสำนักงาน กสทช.
ในส่วนภูมิภาค พร้อมสิ่งปลูกสร้างประกอบ

เจ้าของ OWNER

สำนักอำนวยการสายงานบริหารคลื่นความถี่และภูมิภาค
ที่อยู่ : 87 ถนนพหลโยธิน ซอย 8 แขวงสามเสนใน เขตพญาไท กทม 10400
โทรศัพท์ : 0 2670 8888

ต้นแบบสำนักงาน กสทช. ส่วนภาค

บริษัท สถาบันชุมชนและสิ่งแวดล้อม อาร์มสิลป์ จำกัด
ARSOMSILP COMMUNITY & ENVIRONMENTAL ARCHITECT CO.,LTD.
397 ซ. ถนนอ่อนนุช 25 แขวงสวนหลวง เขตสวนหลวง กทม. 10250
โทร : +66 2 490 4748 54 แฟกซ์ : +66 2 490 4742
อีเมล์ : orch@arsomsilp.in.th www.arsomsilp.co.th

ผู้ออกแบบ DESIGN TEAM

ผู้จัดการโครงการ	PROJECT MANAGER	
นิพัฒน์ จักรพาท		ส–สถ. 1453
สถาปนิก	ARCHITECT	
พงศกร ตุ้มปริกษา		ก–สถ. 6943
วิศรา ผลุงมัยย์		
ภูมิสถาปนิก	LANDSCAPE DESIGNER	
ชัชนิล ชัง		ภ–สถ.149
พิมพ์พรรณ วิทยมงคล		ภ–สถ.301
วิศวกรโครงสร้างและไฟฟ้า	STRUCTURAL ENGINEER	
ชาญณรงค์ บัวประดิษฐ์		สย. 8892
วลิสต์ แสงศรี		สย.9670
เฉลียว บุญเกิด		สย. 11703

FUSION CONSULTANCY
บริษัท ฟิวชั่น คอนซัลแตนท์ จำกัด
81/55 ซ.ประชาอุทิศ ถนนพระราม 4
แขวงบางมด เขตทุ่งครุ กรุงเทพ 10140
โทรศัพท์ 0-2392-5375-6 โทรสาร 0-2392-2641
E-mail : fusion@fusionconsultants.co.th

วิศวกรระบบปรับอากาศและระบายอากาศ	MECHANICAL ENGINEER
สุภัทร สัมฤทธิ์ผล	วก.578
วิศวกรระบบสุขาปีกบาลและดับเพลิง	SANITARY ENGINEER
สุภัทร สัมฤทธิ์ผล	วส.87
ศุภรรณ แก้วประดิษฐ์	วส.3890
วิศวกรงานระบบไฟฟ้า	ELECTRICAL ENGINEER
พิชญะ จันธรานุวัฒน์	วพก.613
ชัยพร ไทกเกตุ	วพก.47006
ธนนิมิตร์ ช่อผล	วพก.49996

รายการแก้ไข REVISIONS

ครั้งที่	รายละเอียด	วัน/เดือน/ปี

KEY PLAN

รหัสโครงการ PROJECT'S CODE
1703AR_กสทช ภูมิภาค

แบบแสดง DRAWING TITLE

แบบขยายประตู D03–D16

มาตราส่วน : 1:50	หมายเลขแบบ
ตรวจสอบ :	A8–06
อนุมัติ :	
วันที่ : 28 มิถุนายน 2560	

Notes
This Drawing is Copyrighted. All Contractors must check all dimensions on site. Only figured dimensions and grid lines are to be worked from. Discrepancies must be reported immediately to the Architect or Engineer concerned before processing.

แบบขยาย A2 มาตราส่วน เป็นไปตามแบบแสดง

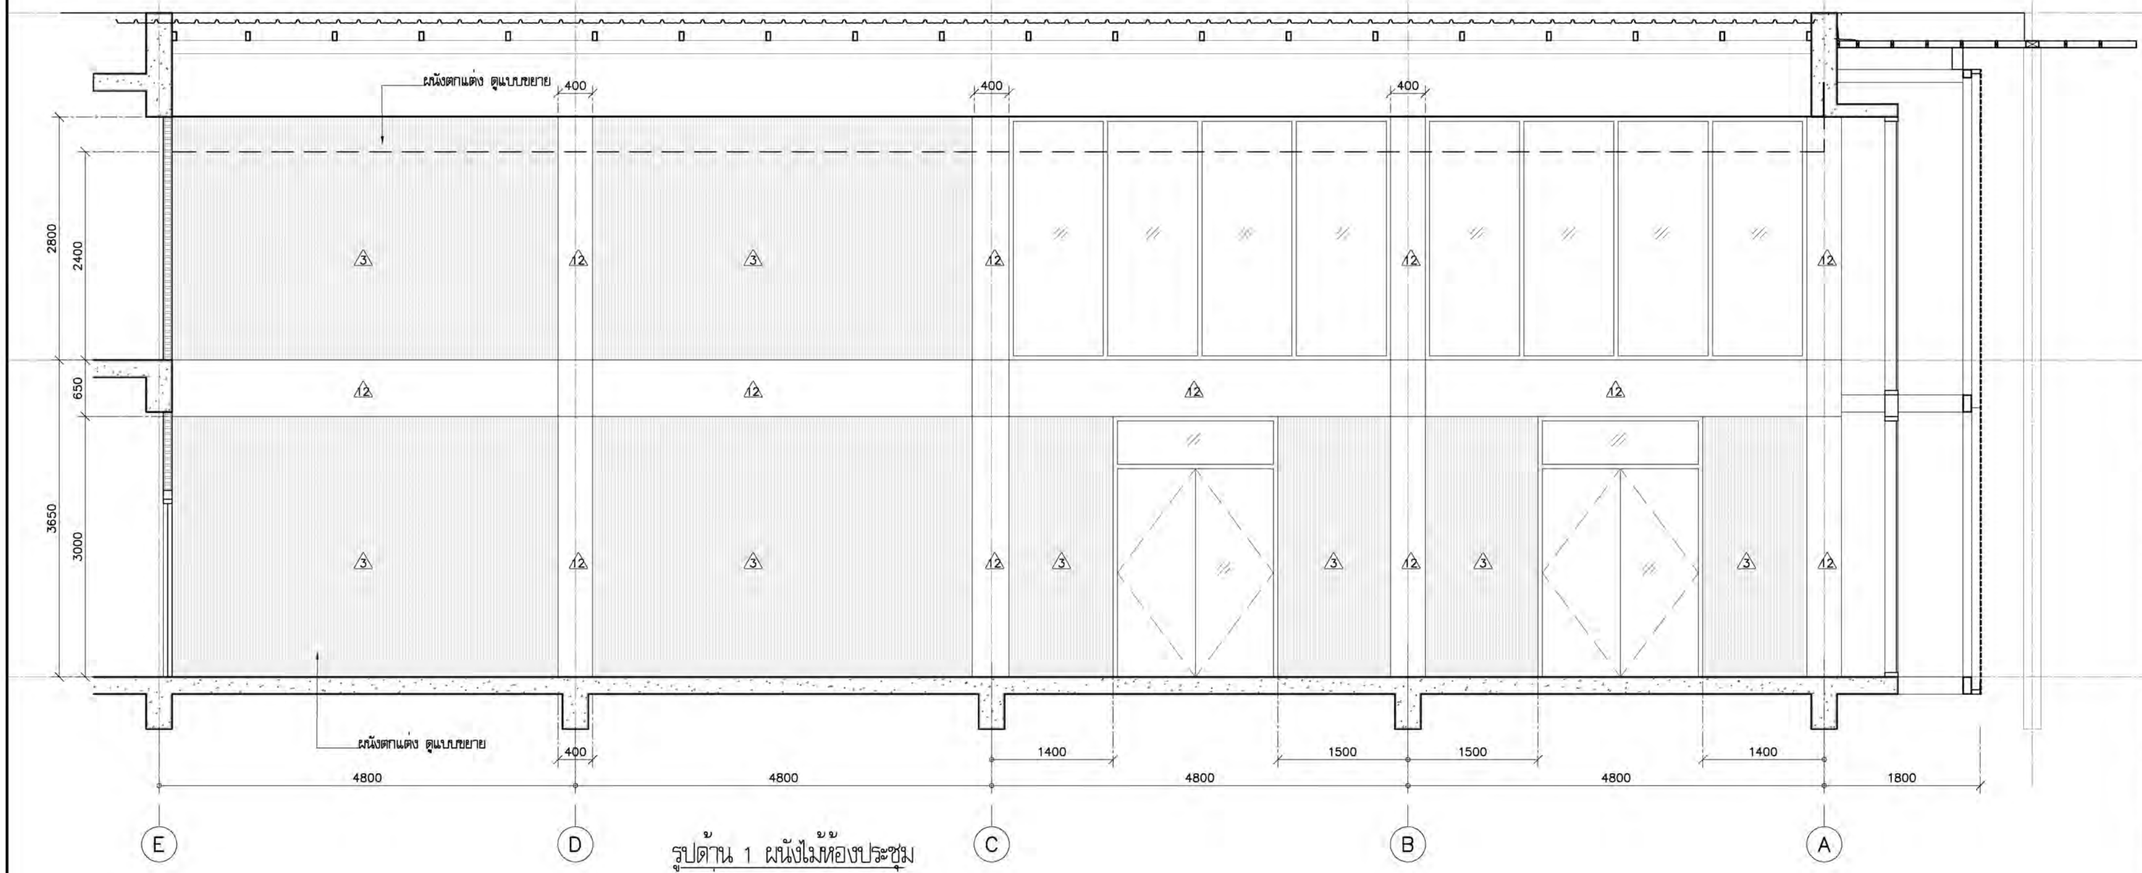

รูปด้าน 1 ผนังไม้ห้องประชุม

มาตราส่วน 1:50

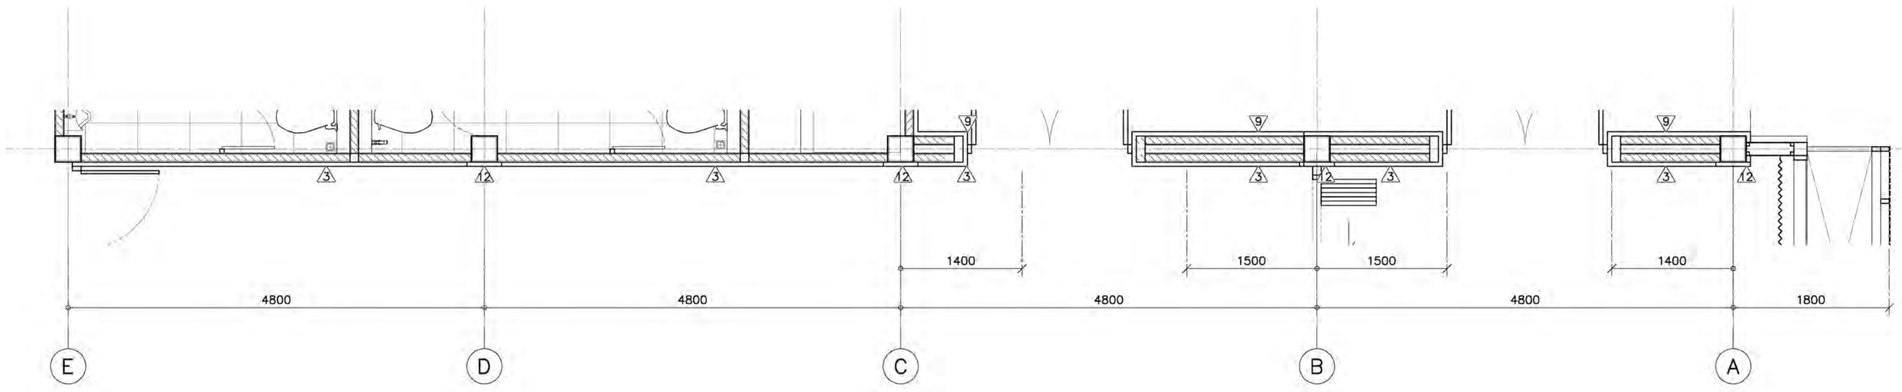

รูปขยาย 1 ผนังไม้ห้องประชุม

มาตราส่วน 1:50

โครงการ PROJECT

ต้นแบบอาคารสำนักงาน กสทช.
ในส่วนภูมิภาค พร้อมสิ่งปลูกสร้างประกอบ

กสทช.

เจ้าของ OWNER

สำนักอำนวยการสายงานบริหารคลื่นความถี่และภูมิภาค
ที่อยู่ : 87 ถนนพหลโยธิน ซอย 8 แขวงสามเสนใน เขตพญาไท กทม 10400
โทรศัพท์ : 0 2670 8888

ต้นแบบสำนักงาน กสทช. ส่วนภาค

บริษัท สถาบันชุมชนและสิ่งแวดล้อม อาร์มสิลป์ จำกัด
ARSOMSILP COMMUNITY & ENVIRONMENTAL ARCHITECT CO.,LTD.
397 ซ. ถนนอังรามเหนือ 25 แขวงสามัคคี เขตบางซื่อ กทม. 10150
โทร : +66 2 490 4748 54 แฟกซ์ : +66 2 490 4742
อีเมลล์ : orch@arsomsilp.in.th www.arsomsilp.co.th

ผู้ออกแบบ DESIGN TEAM

ผู้จัดการโครงการ	PROJECT MANAGER	
นิพัฒน์ จักรพาล		ส-สถ. 1453
สถาปนิก	ARCHITECT	
พงศกร ตุ้มปริยา		ก-สถ. 6943
วิศรา ผลูงมิตย์		
ภูมิสถาปนิก	LANDSCAPE DESIGNER	
ชัยรัตน์ ชัง		ภ-สถ.149
พิมพ์พรรณ ทิพย์มงคล		ภ-สถ.301
วิศวกรโครงสร้างและโยธา	STRUCTURAL ENGINEER	
ชาญณรงค์ บัวประดิษฐ์		ยธ. 8892
วลีเด์ แสงศรี		ยธ.9670
ณรชัย บุญเกิด		ยธ. 11703

FUSION CONSULTANTS

บริษัท ฟิวชั่น คอนซัลแตนท์ จำกัด
81/55 ซอยภูมิจิต ถนนพหลฯ 4
แขวงพหลโยธิน เขตพญาไท กรุงเทพฯ 10110
โทรศัพท์ 0-2392-5375-6 โทรสาร 0-2392-2641
E-mail : fusion@fusionconsultants.co.th

วิศวกรระบบปรับอากาศและระบายอากาศ	MECHANICAL ENGINEER	
สุทัศร ลิ้มสิริพรเย็กุล		วก.578
วิศวกรระบบสุขาภิบาลและดับเพลิง	SANITARY ENGINEER	
สุทัศร ลิ้มสิริพรเย็กุล		วส.87
ศุภกรรณ แก้วประดิษฐ์		ภส.3890
วิศวกรงานระบบไฟฟ้า	ELECTRICAL ENGINEER	
พิชญะ จันทราภัณฑ์		วพก.613
ชัยพร ไพรเกตุ		ภพก.47006
ธงชัยน์ ช่อยผล		ภพก.49996

รายการแก้ไข REVISIONS

ครั้งที่	รายละเอียด	วัน/เดือน/ป

KEY PLAN

รหัสโครงการ PROJECT'S CODE
1703AR_กสทช ภูมิภาค

แบบแสดง DRAWING TITLE
รูปขยาย 1 ผนังไม้ห้องประชุม

มาตราส่วน : 1:50	หมายเลขแบบ
ตรวจสอบ :	A9-04
อนุมัติ :	
วันที่ : 28 มิถุนายน 2560	

Notes
This Drawing is Copyrighted. All Contractors must check all dimensions on site. Only figured dimensions and grid lines are to be worked from. Discrepancies must be reported immediately to the Architect or Engineer concerned before processing.

แบบขนาด A2 มาตราส่วน เป็นไปตามแบบแสดง

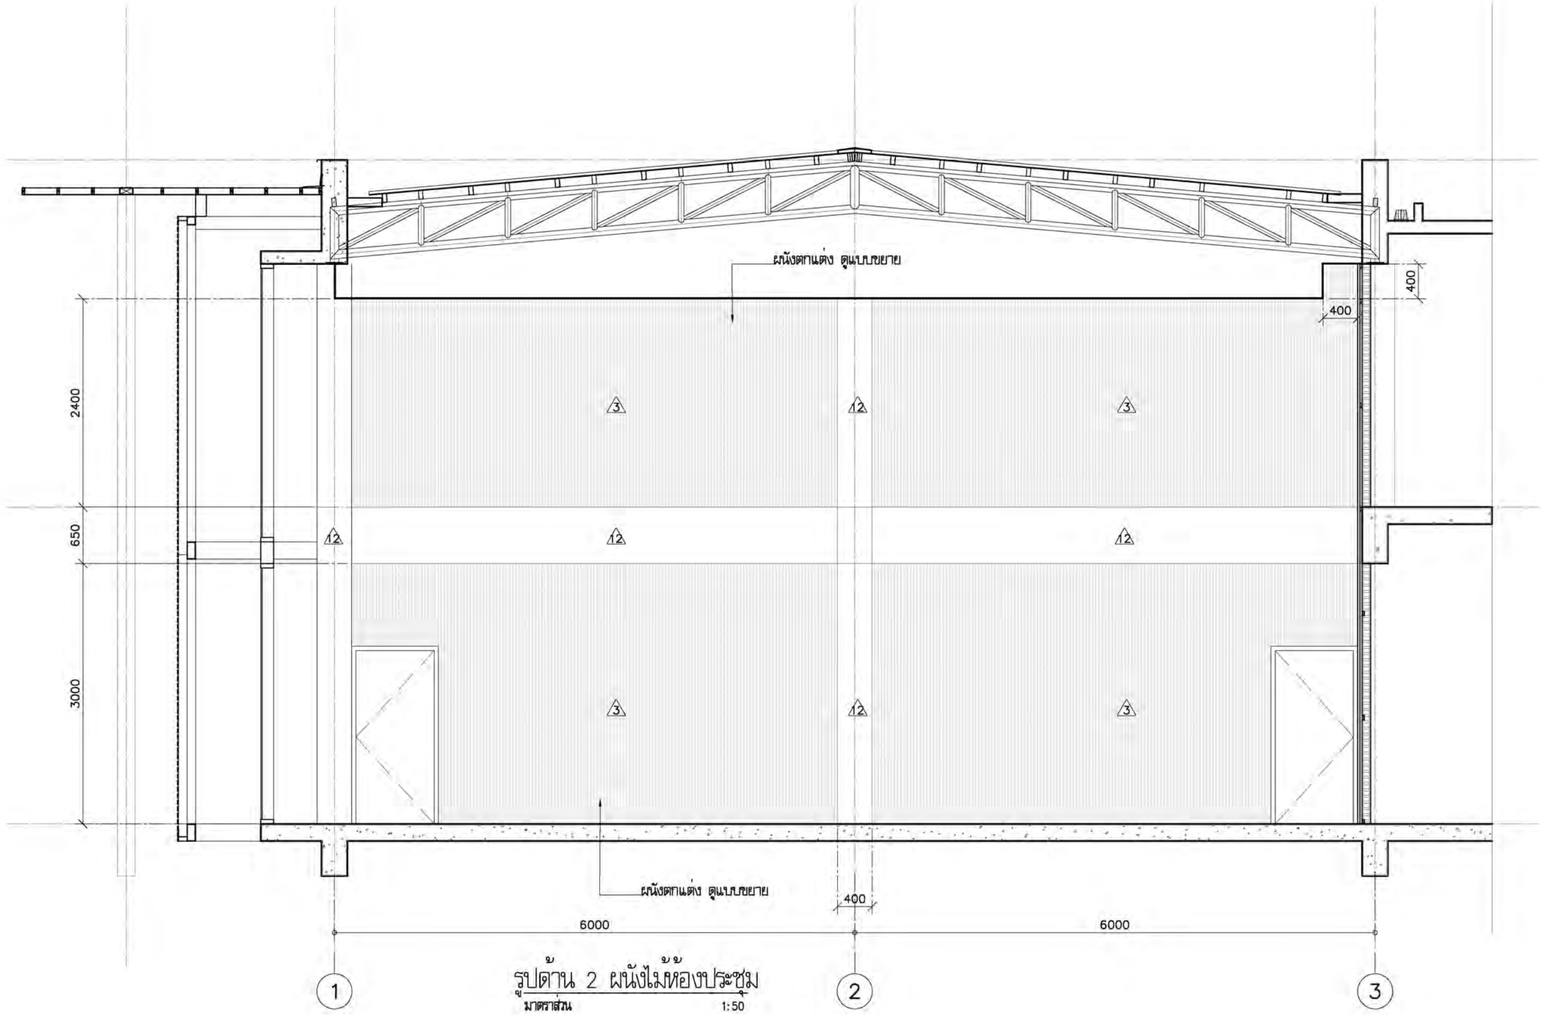

รูปด้าน 2 ผนังไม้ห้องประชุม

มาตราส่วน 1:50

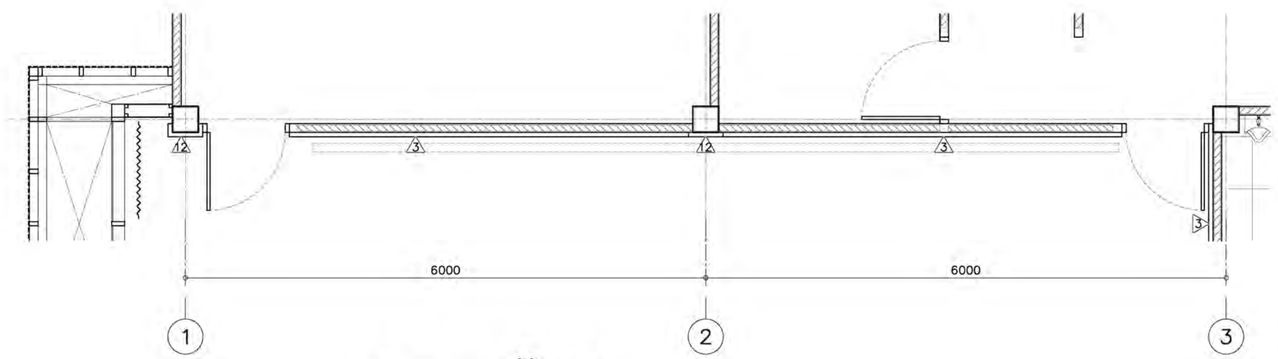

รูปขยาย 2 ผนังไม้ห้องประชุม

มาตราส่วน 1:50

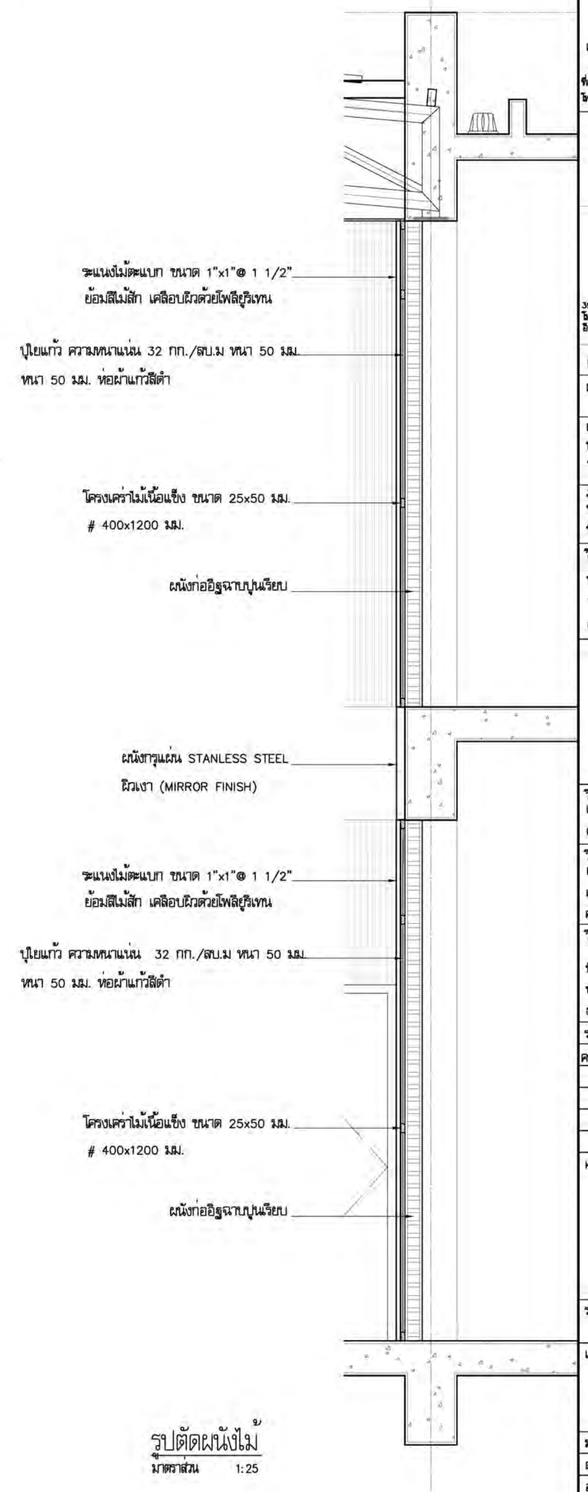

รูปตัดผนังไม้

มาตราส่วน 1:25

โครงการ PROJECT

ต้นแบบอาคารสำนักงาน กสทช.
ในส่วนภูมิภาค พร้อมสิ่งปลูกสร้างประกอบ

กสทช.

เจ้าของ OWNER

สำนักอำนวยการสายงานบริหารคลื่นความถี่และภูมิภาค
ที่อยู่ : 87 ถนนพหลโยธิน ซอย 8 แขวงสามเสนใน เขตพญาไท กทม 10400
โทรศัพท์ : 0 2670 8888

ต้นแบบสำนักงาน กสทช. ส่วนภาค

บริษัท สถาบันชุมชนและสิ่งแวดล้อม อาร์มสิลป์ จำกัด
ARSOMSILP COMMUNITY & ENVIRONMENTAL ARCHITECT CO.,LTD.
397 ซ. ถนนอ่อนนุช 25 แขวงสวนหลวง เขตสวนหลวง กทม. 10250
โทร : +66 2 490 4748 54 แฟกซ์ : +66 2 490 4742
อีเมล์ : orch@arsomsilp.in.th www.arsomsilp.co.th

ผู้ออกแบบ DESIGN TEAM

ผู้จัดการโครงการ	PROJECT MANAGER	
นิพัฒน์ จักรพาล		ส-สถ. 1453
สถาปนิก	ARCHITECT	
พงศกร ตุ้มปริกษา		ก-สถ. 6943
วิศรา ผลูงมิตย์		
ภูมิสถาปนิก	LANDSCAPE DESIGNER	
ชัยรัตน์ ชัง		ภ-สถ.149
พิมพ์พรรณ วิทย์มงคล		ภ-สถ.301
วิศวกรโครงสร้างและโยธา	STRUCTURAL ENGINEER	
ชาญณรงค์ บัวประดิษฐ์		ยธ. 8892
วสันต์ แสงศรี		ยธ.9670
ณรชัย บุญเกิด		ยธ. 11703

บริษัท ฟิวชั่น คอนซัลแตนท์ จำกัด
81/55 ซอยอุดมสุข ถนนสรรพาวุธ 4
แขวงพัฒนาการ เขตสวนหลวง กรุงเทพฯ 10110
โทรศัพท์ 0-2392-5375-6 โทรสาร 0-2392-2641
E-mail : fusion@fusionconsultants.co.th

วิศวกรระบบปรับอากาศและระบายอากาศ	MECHANICAL ENGINEER	
สุภัทร ลิ้มสิริพรย์กุล		วก.578
วิศวกรระบบสุขาภิบาลและดับเพลิง	SANITARY ENGINEER	
สุภัทร ลิ้มสิริพรย์กุล		วส.87
ศุภยรรถ แก้วประดิษฐ์		ภส.3890
วิศวกรงานระบบไฟฟ้า	ELECTRICAL ENGINEER	
พิชญะ จันอารามุลัมน์		วพก.613
ชัยพร ไทรเกตุ		ภพก.47006
ธนณัมท์ ช่อยผล		ภพก.49996

รายการแก้ไข REVISIONS

ครั้งที่	รายละเอียด	วัน/เดือน/ปี

KEY PLAN

รหัสโครงการ PROJECT'S CODE
1703AR_กสทช ภูมิภาค

แบบแสดง DRAWING TITLE

รูปขยาย 2 ผนังไม้ห้องประชุม

มาตราส่วน : 1:50	หมายเลขแบบ
ตรวจสอบ :	A9-05
อนุมัติ :	
วันที่ : 28 มิถุนายน 2560	

Notes
This Drawing is Copyrighted. All Contractors must check all dimensions on site. Only figured dimensions and grid lines are to be worked from. Discrepancies must be reported immediately to the Architect or Engineer concerned before processing.

แบบนี้จัดพิมพ์ A2 มาตราส่วน เป็นไปตามแบบแสดง

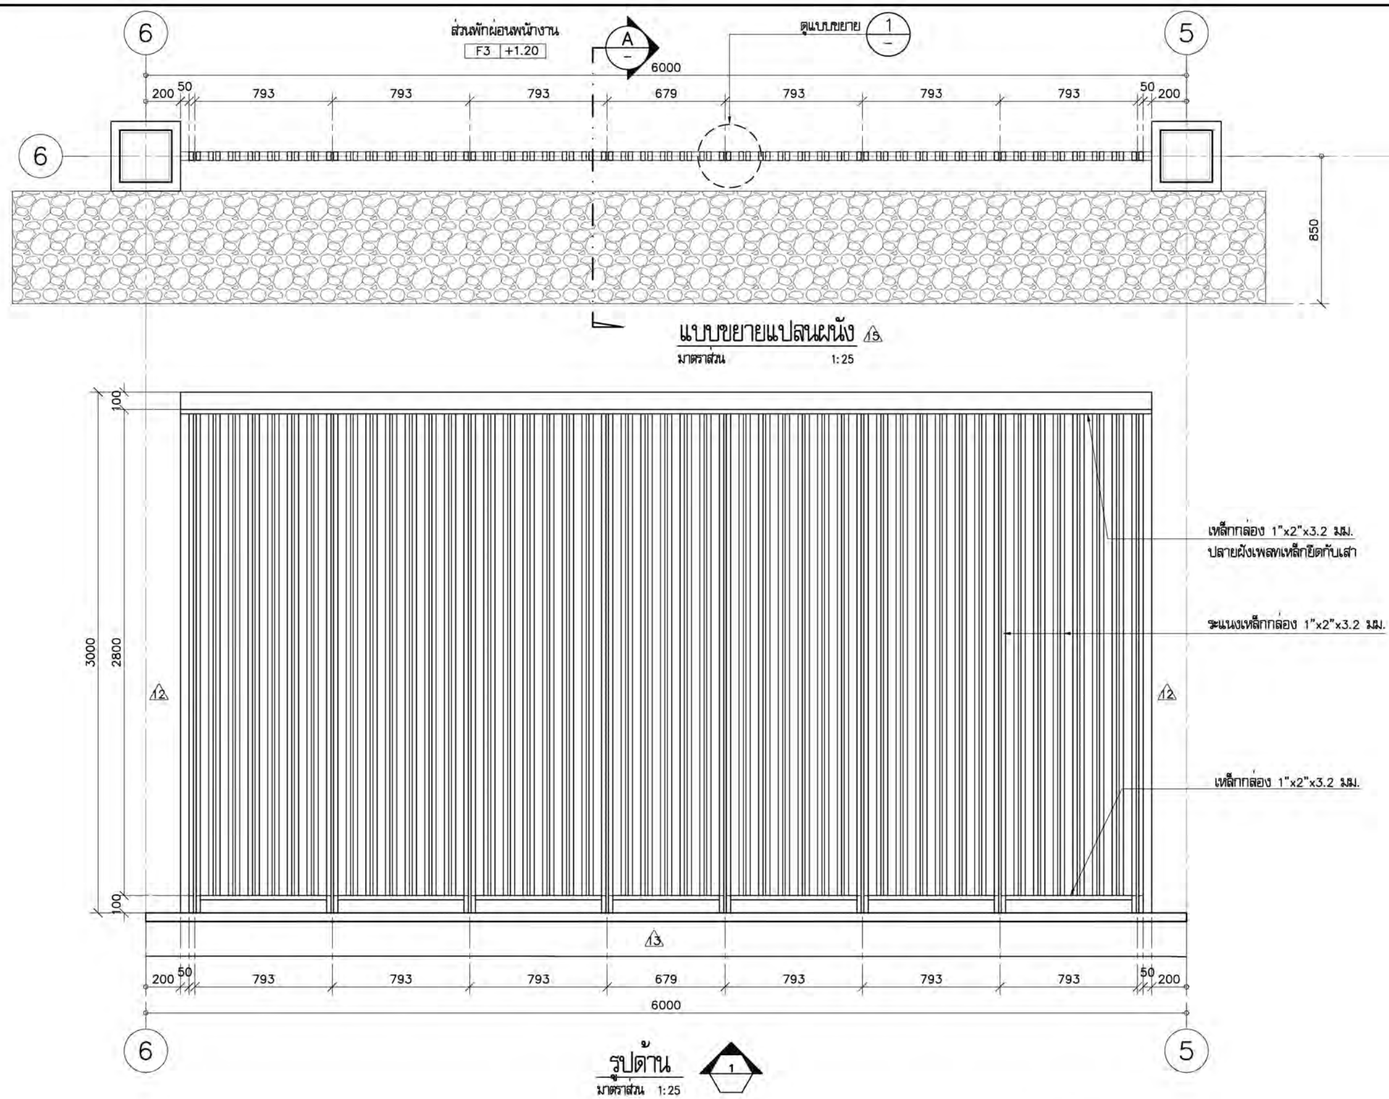

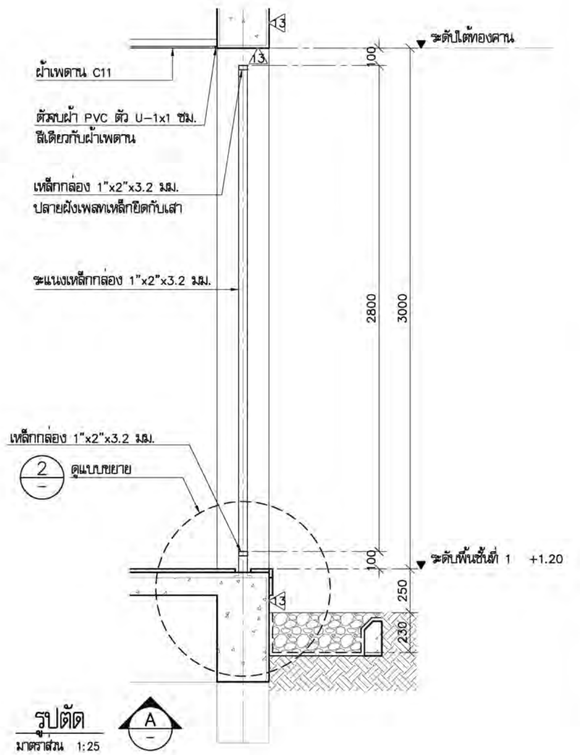

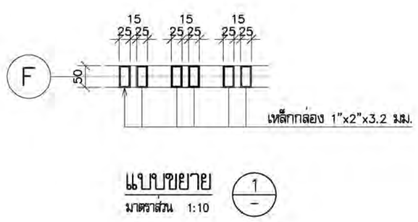

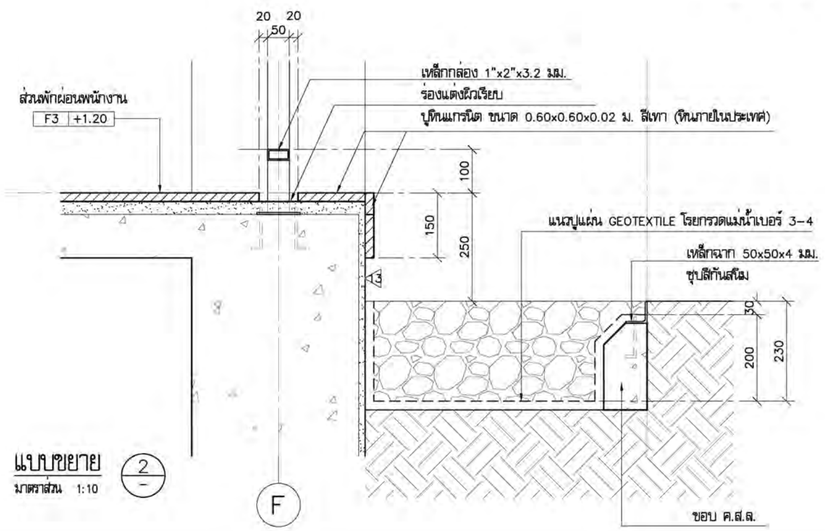

โครงการ PROJECT

ต้นแบบอาคารสำนักงาน กสทช. ในส่วนภูมิภาค พร้อมสิ่งปลูกสร้างประกอบ

กสทช.

เจ้าของ OWNER

สำนักอำนวยการสายงานบริหารคลื่นความถี่และภูมิภาค

ที่อยู่ : 87 ถนนพหลโยธิน ซอย 8 แขวงสามเสนใน เขตพญาไท กทม 10400

โทรศัพท์ : 0 2670 8888

ต้นแบบสำนักงาน กสทช. ส่วนภาค

บริษัท สถาบันชุมชนและสิ่งแวดล้อม อาร์มสิลป์ จำกัด
ARSOMSILP COMMUNITY & ENVIRONMENTAL ARCHITECT CO.,LTD.
397 ซ. ถนนอังรงเรือง 25 แขวงสามัคคี เขตปทุมวัน กทม. 10150
โทร : +66 2 490 4748 54 แฟกซ์ : +66 2 490 4742
อีเมล์ : orch@arsomsilp.in.th www.arsomsilp.co.th

ผู้ออกแบบ DESIGN TEAM

ผู้จัดการโครงการ	PROJECT MANAGER	
นิพัฒน์ จักรพาล		ส-สถ. 1453
สถาปนิก	ARCHITECT	
พงศกร ตุ้มปริชา		ก-สถ. 6943
วิศรา ผลูงมัยย์		
ภูมิสถาปนิก	LANDSCAPE DESIGNER	
ชัยนิล ชัง		ภ-สถ.149
พิมพ์พรรณ ทิพย์มงคล		ภ-สถ.301
วิศวกรโครงสร้างและโยธา	STRUCTURAL ENGINEER	
ชาญณรงค์ บัวประดิษฐ์		ยส. 8892
วลินต์ แสงศรี		ยส.9670
ณรชัย บุญเกิด		ยส. 11703

บริษัท ฟิวชั่น คอนซัลแตนท์ จำกัด
81/55 ซอยภูมิจิตร ถนนพหลโยธิน 4
แขวงพญาไท เขตพญาไท กรุงเทพฯ 10110
โทรศัพท์ 0-2392-5375-6 โทรสาร 0-2392-2641
E-mail : fusion@fusionconsultants.co.th

วิศวกรระบบปรับอากาศและระบายอากาศ	MECHANICAL ENGINEER	
สุภัทร ลิ้มสิริพรย์กุล		วก.578
วิศวกรระบบสุขาภิบาลและดับเพลิง	SANITARY ENGINEER	
สุภัทร ลิ้มสิริพรย์กุล		วส.87
ศุภยรรถ แก้วประดิษฐ์		ภส.3890
วิศวกรงานระบบไฟฟ้า	ELECTRICAL ENGINEER	
พิชญะ จันอรานุวัฒน์		วพก.613
ชัยพร ไทรเกตุ		ภพก.47006
เรณิมท์ ช่อยล		ภพก.49996

รายการแก้ไข REVISIONS

ครั้งที่	รายละเอียด	วัน/เดือน/ปี

KEY PLAN

รหัสโครงการ PROJECT'S CODE
1703AR_กสทช ภูมิภาค

แบบแสดง DRAWING TITLE
รูปขยายแผงลูกกรงเหล็ก

มาตราส่วน : 1:25 , 1:5	หมายเลขแบบ
ตรวจสอบ :	A9-06
อนุมัติ :	
วันที่ : 28 มิถุนายน 2560	

Notes
This Drawing is Copyrighted. All Contractors must check all dimensions on site. Only figured dimensions and grid lines are to be worked from. Discrepancies must be reported immediately to the Architect or Engineer concerned before processing.

แบบมีขนาด A2 มาตราส่วน เป็นไปตามแบบแสดง