




โครงการ ก่อสร้างและตกแต่งภายใน อาคารสำนักงาน กสทช. แห่งใหม่

เอกสารประกอบการ รับฟังคำชี้แจงรายละเอียดเพิ่มเติม

เอกสารแนบ ข้อสอบถามและประเด็นสงสัย

เอกสารแนบ 3

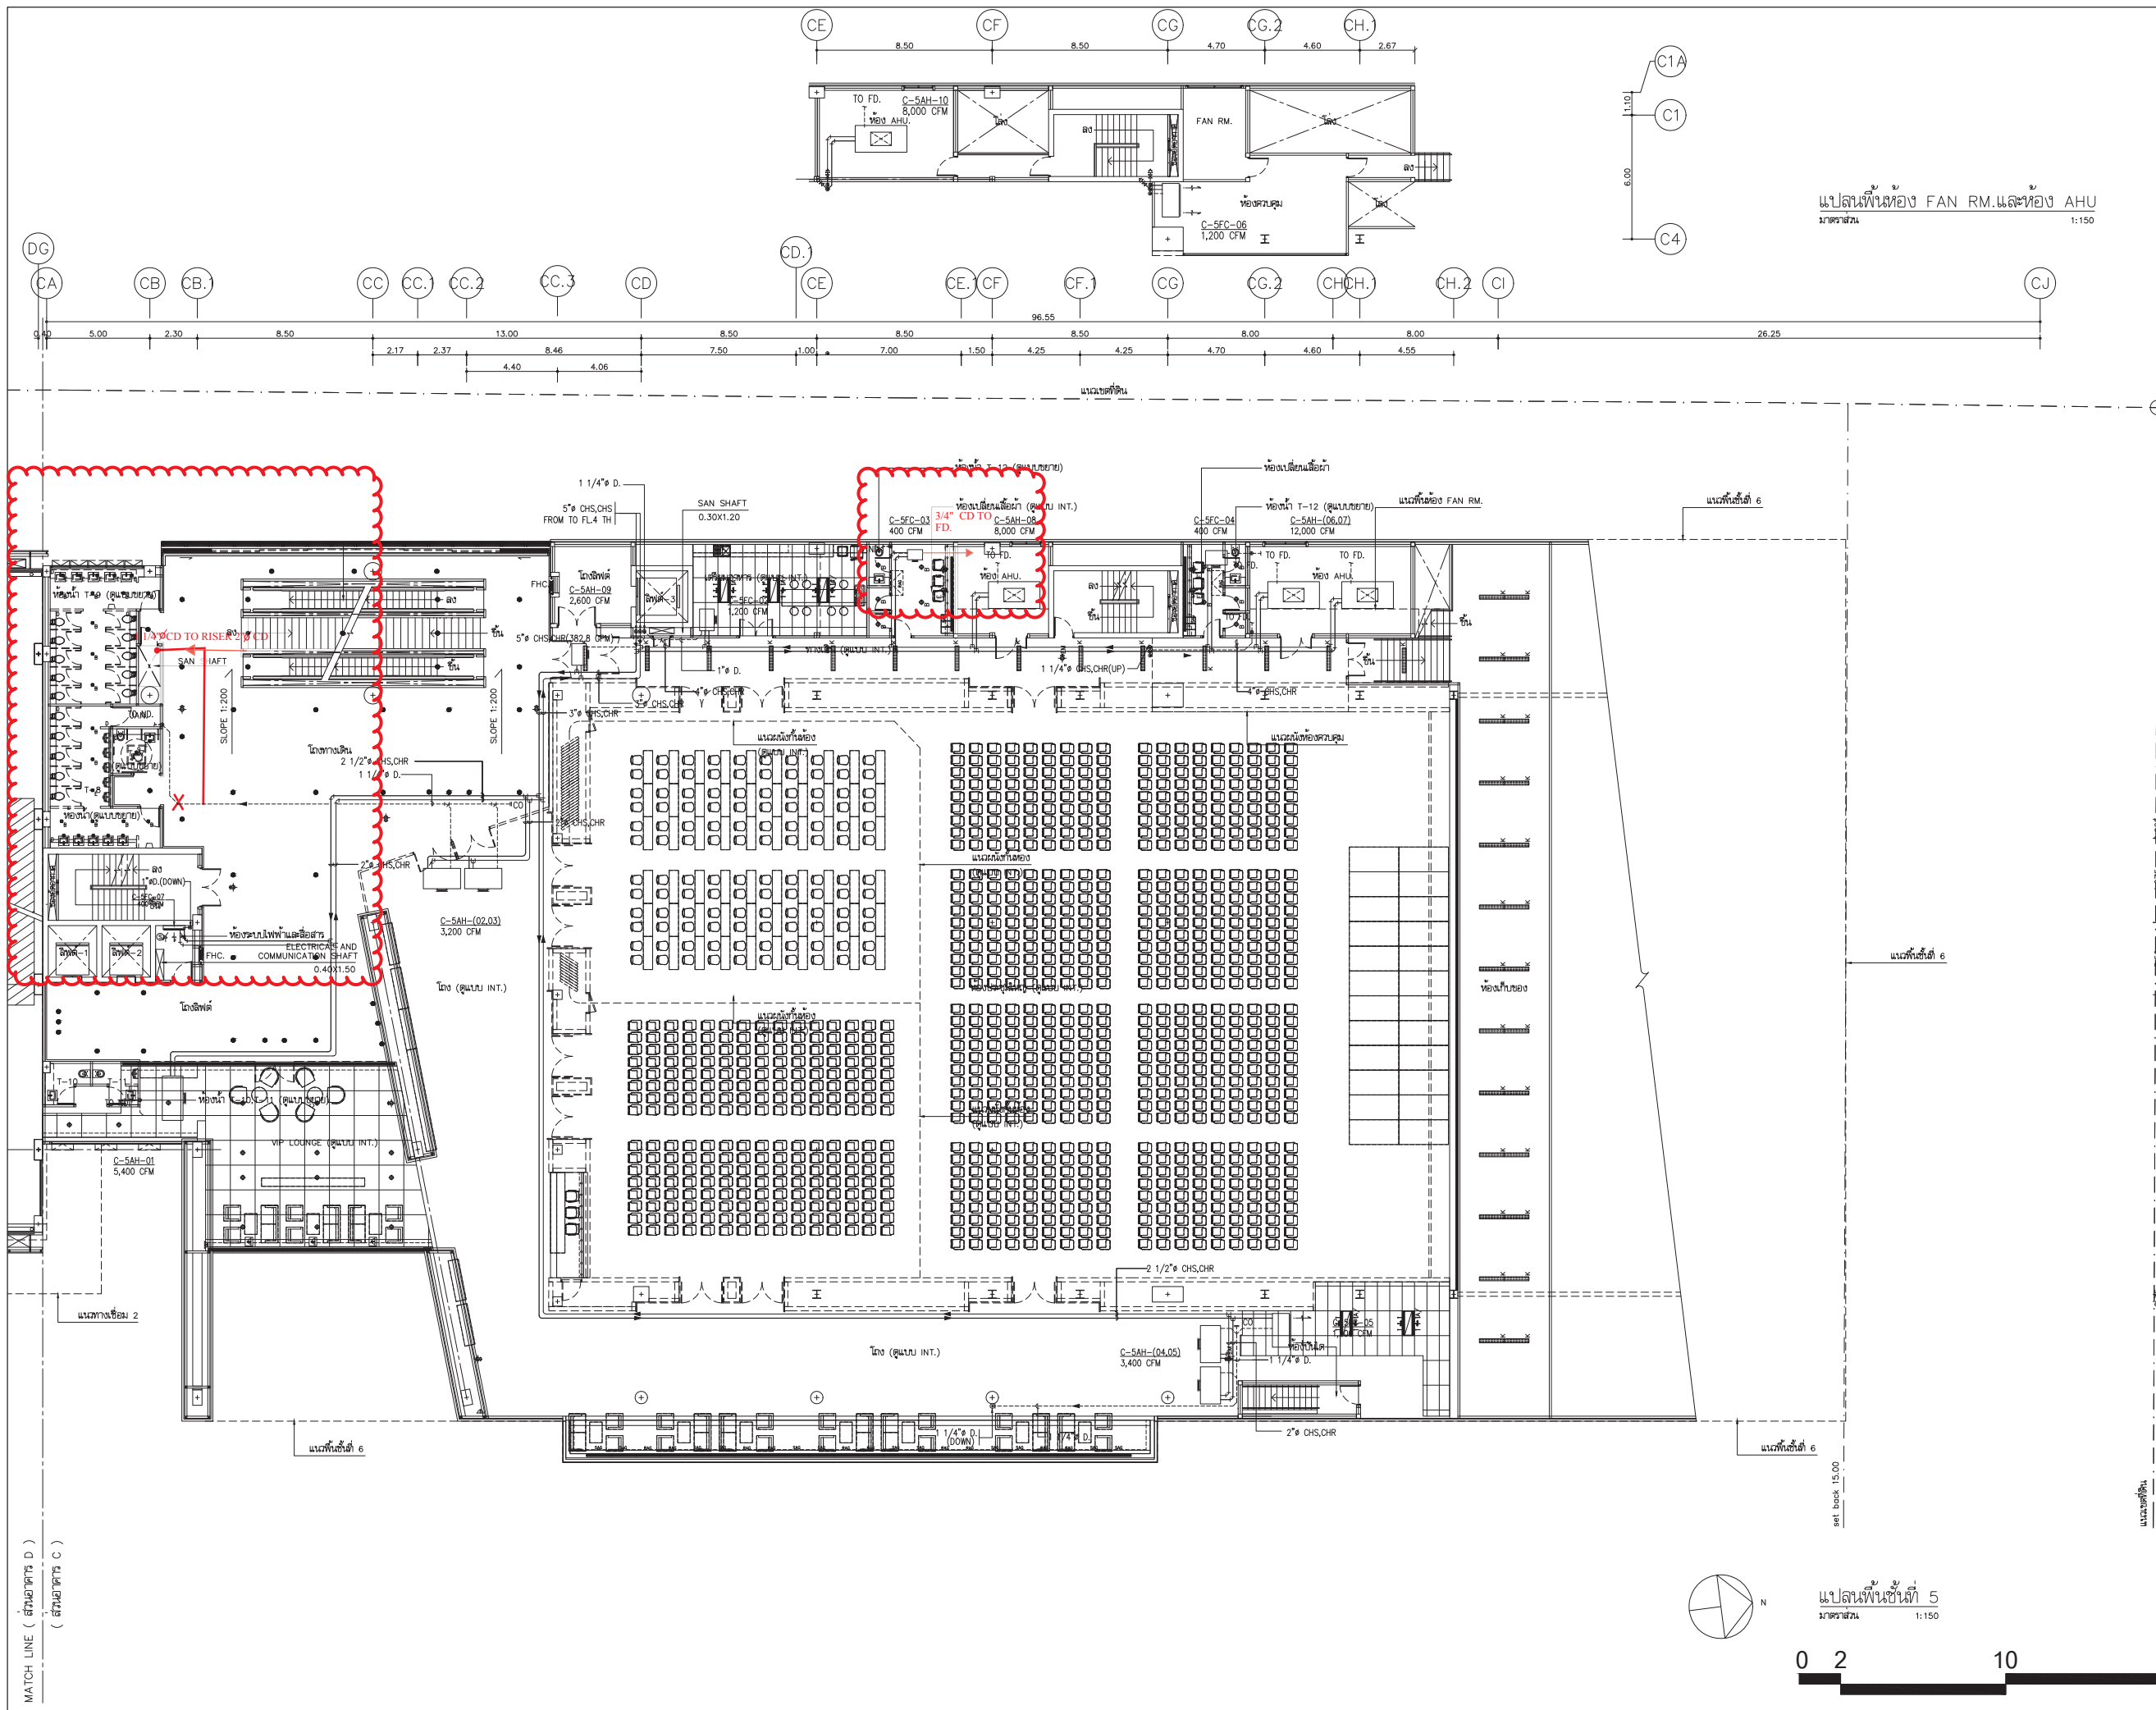

แปลนพื้นที่ของ FAN RM. และห้อง AHU
มาตราส่วน 1:150

แปลนพื้นที่ชั้นที่ 5
มาตราส่วน 1:150

โครงการ ก่อสร้างและตกแต่งภายใน อาคารสำนักงาน กสทช. แห่งใหม่		PROJECT
เจ้าของ สำนักงานคณะกรรมการกิจการกระจายเสียง กิจการโทรทัศน์ และกิจการโทรคมนาคมแห่งชาติ		OWNER
ผู้ออกแบบ FLAN ASSOCIATES CO., LTD. Architecture & Planning		DESIGN TEAM
ผู้อำนวยการโครงการ บุญชัย ชัยสิทธิ์		DEPUTY PROJECT DIRECTOR บุญชัย ชัยสิทธิ์ 2-ชั้น 479
ผู้จัดการโครงการ วิวัฒน์ จันทพลา		PROJECT MANAGER วิวัฒน์ จันทพลา 2-ชั้น 1453
ผู้จัดการโครงการ พรเทพ ตันสิริกุล		DEPUTY PROJECT MANAGER พรเทพ ตันสิริกุล 2-ชั้น 6119
สถาปนิกโครงการ บุญชัย ชัยสิทธิ์		DESIGN DIRECTOR บุญชัย ชัยสิทธิ์ 2-ชั้น 479
สถาปนิก วิวัฒน์ จันทพลา		ARCHITECT วิวัฒน์ จันทพลา 2-ชั้น 2897
อาคาร อาคาร C		
แปลนระบบท่อส่งน้ำเย็น สำหรับชั้นที่ 5		
วันที่ 27 กรกฎาคม 2559	ชื่อ HEAD PRODUCTION	
ชื่อ AC-C-5-02	ชื่อ AC-C-5-02	

